


COMPONENTES BARREIRA SOFT C/ LED			
ITEM	QTD	CÓDIGO	TITLE
1	2	P05939	TAMPA DA BARREIRA SOFT BRANCA
2	CONFORME TAB. MODELOS	C06601	PFL PU CANALETA CANCELA-CRISTAL
3	1	P01826	TAMPA CANALETA SOFT
4	CONFORME TAB. MODELOS	C08125	FAIXA REFLETIVA VERMELHA
5	2	P01820	REFORÇO BARREIRA SOFT
6	1	P01825	TAMPA CANALETA PASSA CABO FÊMEA
7	1	P01827	TAMPA CANALETA PASSA CABO MACHO
8	2	C01842	PA SEXT 1/2 X 5" - ROSCA PARCIAL
9	2	C01843	PORCA PARLOCK 1/2"
10	1	P01994	BUCHA ESPAÇADORA RETA BARREIRA SOFT
11	1	P01794	BUCHA ESPAÇADORA BARREIRA SOFT
12	1	CONFORME TAB. MODELOS	BARREIRA SOFT (CONFORME TABELA MODELOS)
13	1	CONFORME TAB. MODELOS	FITA LED SMD (CONFORME TABELA MODELOS)
14	1	C03716	PELICULA PE 180 X 0,500 MULTIMARCA
15	1	C04015	EMBALAGEM CENTRAL PRIME DC
16	1	A00756-X	OPCIONAL 8 FUNÇÕES 1C (C/ CAIXA)
17	1	GA-12V1A	FORNTE DE ALIMENTAÇÃO 12V 1A CABO P4
18	CONFORME TAB. MODELOS	P06971T	DESCANSO BARR CANCELA 5,30M E 6,30(PINT)
19	CONFORME TAB. MODELOS	C09934	CAIXA GAREN CREM.ENVOLTORIO 1020x150x070
20	CONFORME TAB. MODELOS	C05508	CANTONEIRA EPS 1000X50X50 PAREDE 15MM

COMPONENTES BARREIRA SOFT CANCELA BLDC C/ LED			
ITEM	QTD	CÓDIGO	DESCRIÇÃO
1	2	P05939	TAMPA DA BARREIRA SOFT BRANCA
2	CONFORME TAB. MODELOS	C06601	PFL PU CANALETA CANCELA-CRISTAL
3	1	P01826	TAMPA CANALETA SOFT
4	CONFORME TAB. MODELOS	C08125	FAIXA REFLETIVA VERMELHA
5	2	P01820	REFORÇO BARREIRA SOFT
6	1	P01825	TAMPA CANALETA PASSA CABO FÊMEA
7	1	P01827	TAMPA CANALETA PASSA CABO MACHO
8	2	C01842	PA SEXT 1/2 X 5" - ROSCA PARCIAL
9	2	C01843	PORCA PARLOCK 1/2"
10	1	P01994	BUCHA ESPAÇADORA RETA BARREIRA SOFT
11	1	P01794	BUCHA ESPAÇADORA BARREIRA SOFT
12	1	CONFORME TAB. MODELOS	BARREIRA SOFT (CONFORME TABELA MODELOS)
13	1	CONFORME TAB. MODELOS	FITA LED SMD (CONFORME TABELA MODELOS)
14	1	C03716	PELICULA PE 180 X 0,500 MULTIMARCA
20	CONFORME TAB. MODELOS	C05508	CANTONEIRA EPS 1000X50X50 PAREDE 15MM


TABELA MODELOS										
MODELO	CÓDIGO	DESCRIÇÃO	BARREIRA	FAIXA C08125	FITA LED	CANALETA C06601	CANTONEIRA C05508	DESCANSO P06971T	CAIXA C09934	
1	P01873	BARREIRA 3,30M SOFT C/ LED	P01784 (3,30M)	6 PÇS	C02385	3 M	4 PÇS	N/A	N/A	
2	P01874	BARREIRA 4,30M SOFT C/ LED	P01785 (4,30M)	8 PÇS	C02386	4 M	6 PÇS	N/A	N/A	
3	P01875	BARREIRA 5,30M SOFT C/ LED	P01786 (5,30M)	10 PÇS	C02022	5 M	6 PÇS	1 PÇ	1 PÇ	
4	P01876	BARREIRA 6,30M SOFT C/ LED	P01787 (6,30M)	12 PÇS	C02021	6 M	8 PÇS	1 PÇ	1 PÇ	
5	P02111	BARREIRA 3,30M SOFT C/ LED C/ LED	P01784 (3,30M)	6 PÇS	C02385	3 M	4 PÇS	N/A	N/A	
6	P02112	BARREIRA 4,30M SOFT C/ LED C/ LED	P01785 (4,30M)	8 PÇS	C02386	4 M	6 PÇS	N/A	N/A	
7	P02113	BARREIRA 5,30M SOFT C/ LED C/ LED	P01786 (5,30M)	10 PÇS	C02022	5 M	6 PÇS	N/A	N/A	
8	P02114	BARREIRA 6,30M SOFT C/ LED C/ LED	P01787 (6,30M)	12 PÇS	C02021	6 M	8 PÇS	N/A	N/A	

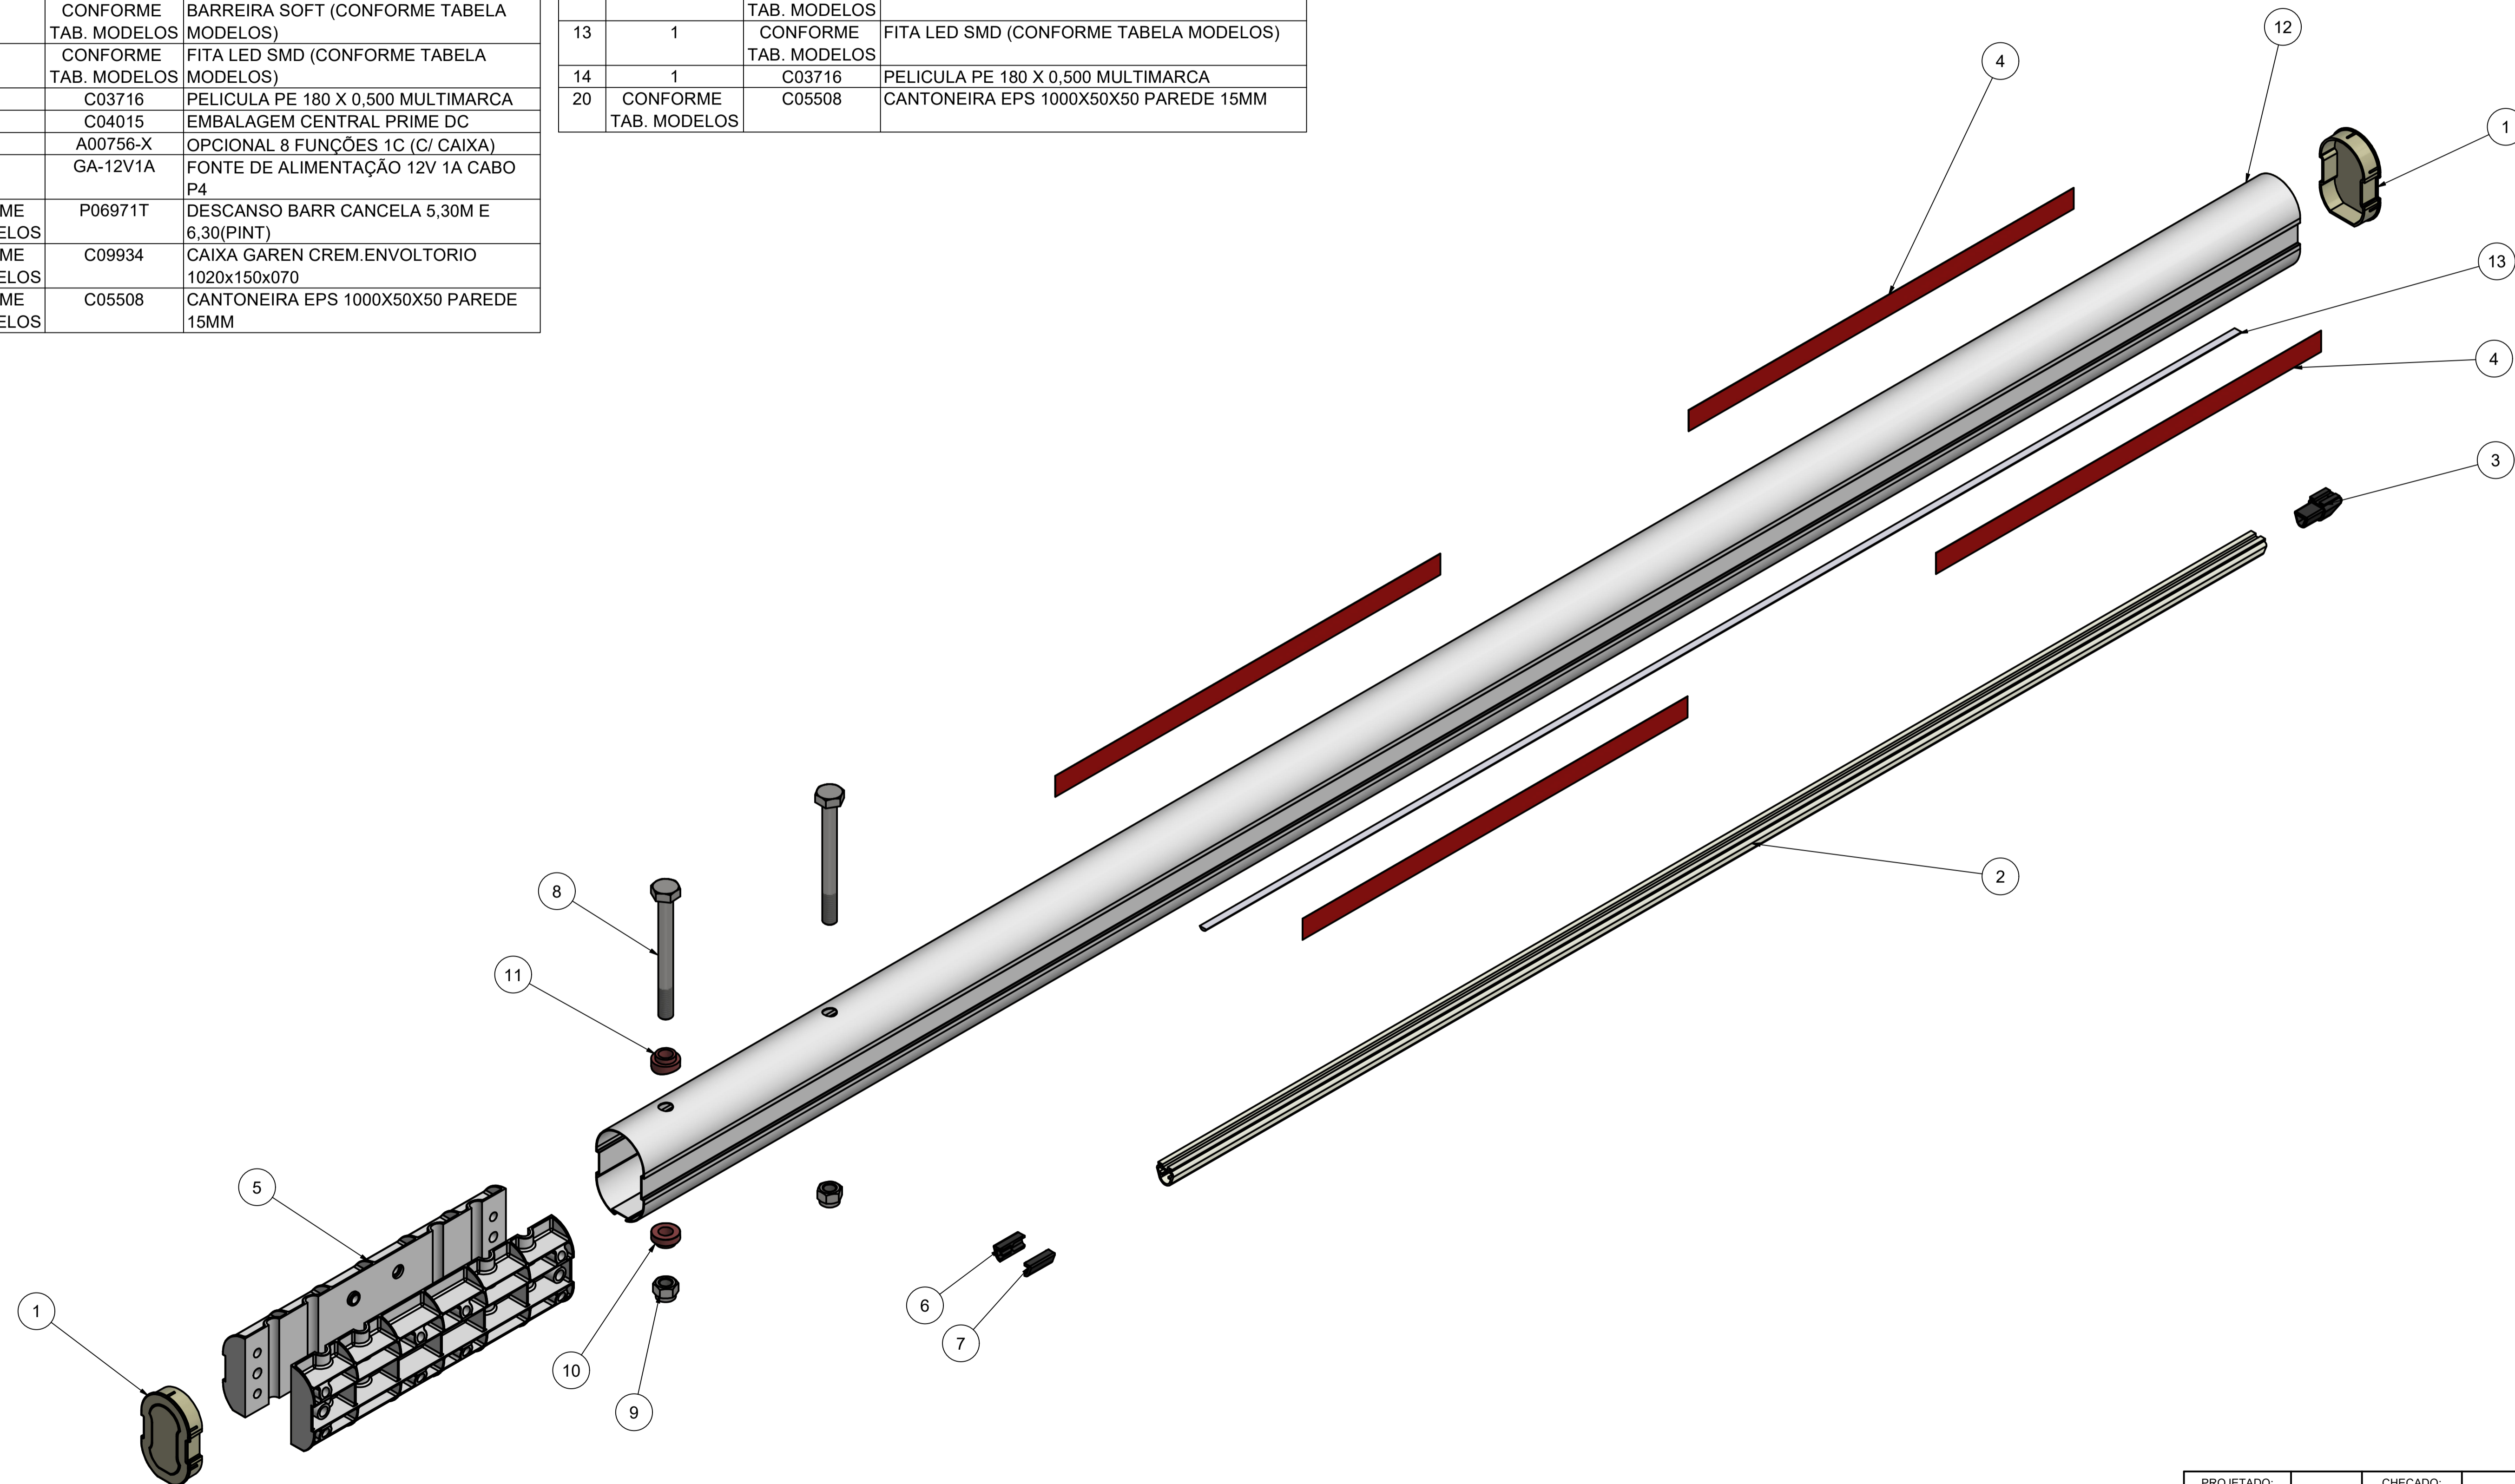

PROJETADO: DIEGO ORTEGA	27/05/2021	CHECADOR:	APROVADO:	ESCALA: 1:5
GAREN AUTOMAÇÃO S/A Rua: São Paulo, nº 760, Vila Araceli Fone/Fax: 0xx 14 3407-6639 CEP: 17400-000 GARÇA/SP		TÍTULO: BARREIRA SOFT C/ LED		
CÓDIGO:	FOLHA: A1	REV.: 0	DATA: 27/05/2021	FOLHA: 1 / 1

COMPONENTES BARREIRA SOFT S/ LED			
ITEM	QTD	CÓDIGO	TITLE
1	2	P05939	TAMPA DA BARREIRA SOFT BRANCA
2	CONFORME TAB. MODELOS	C06601	PFL PU CANALETA CANCELA-CRISTAL
3	1	P01826	TAMPA CANALETA SOFT
4	CONFORME TAB. MODELOS	C08125	FAIXA REFLETIVA VERMELHA
5	2	P01820	REFORÇO BARREIRA SOFT
6	1	P01825	TAMPA CANALETA PASSA CABO FÊMEA
7	1	P01827	TAMPA CANALETA PASSA CABO MACHO
8	2	C01842	PA SEXT 1/2 X 5" - ROSCA PARCIAL
9	2	C01843	PORCA PARLOCK 1/2"
10	1	P01994	BUCHA ESPAÇADORA RETA BARREIRA SOFT
11	1	P01794	BUCHA ESPAÇADORA BARREIRA SOFT
12	1	CONFORME TAB. MODELOS	BARREIRA SOFT (CONFORME TABELA MODELOS)
14	1	C03716	PELICULA PE 180 X 0,500 MULTIMARCA
15	CONFORME TAB. MODELOS	P06971T	DESCANSO BARR CANCELA 5,30M E 6,30(PINT)
16	CONFORME TAB. MODELOS	C09934	CAIXA GAREN CREM.ENVOLTORIO 1020x150x070
17	CONFORME TAB. MODELOS	C05508	CANTONEIRA EPS 1000X50X50 PAREDE


TABELA MODELOS								
MODELO	CÓDIGO	DESCRIÇÃO	BARREIRA	FAIXA C08125	CANALETA C06601	CANTONEIRA C05508	DESCANSO P06971T	CAIXA C09934
1	P01941	BARREIRA 3,30M SOFT S/ LED	P01784 (3,30M)	6 PÇS	3 M	4 PÇS	N/A	N/A
2	P01942	BARREIRA 4,30M SOFT S/ LED	P01785 (4,30M)	8 PÇS	4 M	6 PÇS	N/A	N/A
3	P01943	BARREIRA 5,30M SOFT S/ LED	P01786 (5,30M)	10 PÇS	5 M	6 PÇS	1 PÇ	1 PÇ
4	P01944	BARREIRA 6,30M SOFT S/ LED	P01787 (6,30M)	12 PÇS	6 M	8 PÇS	1 PÇ	1 PÇ
5	P02117	BARREIRA 5,30M SOFT CANC BLDC S/LED	P01786 (5,30M)	10 PÇS	5 M	6 PÇS	N/A	N/A
6	P02118	BARREIRA 6,30M SOFT CANC BLDC S/LED	P01787 (6,30M)	12 PÇS	6 M	8 PÇS	N/A	N/A

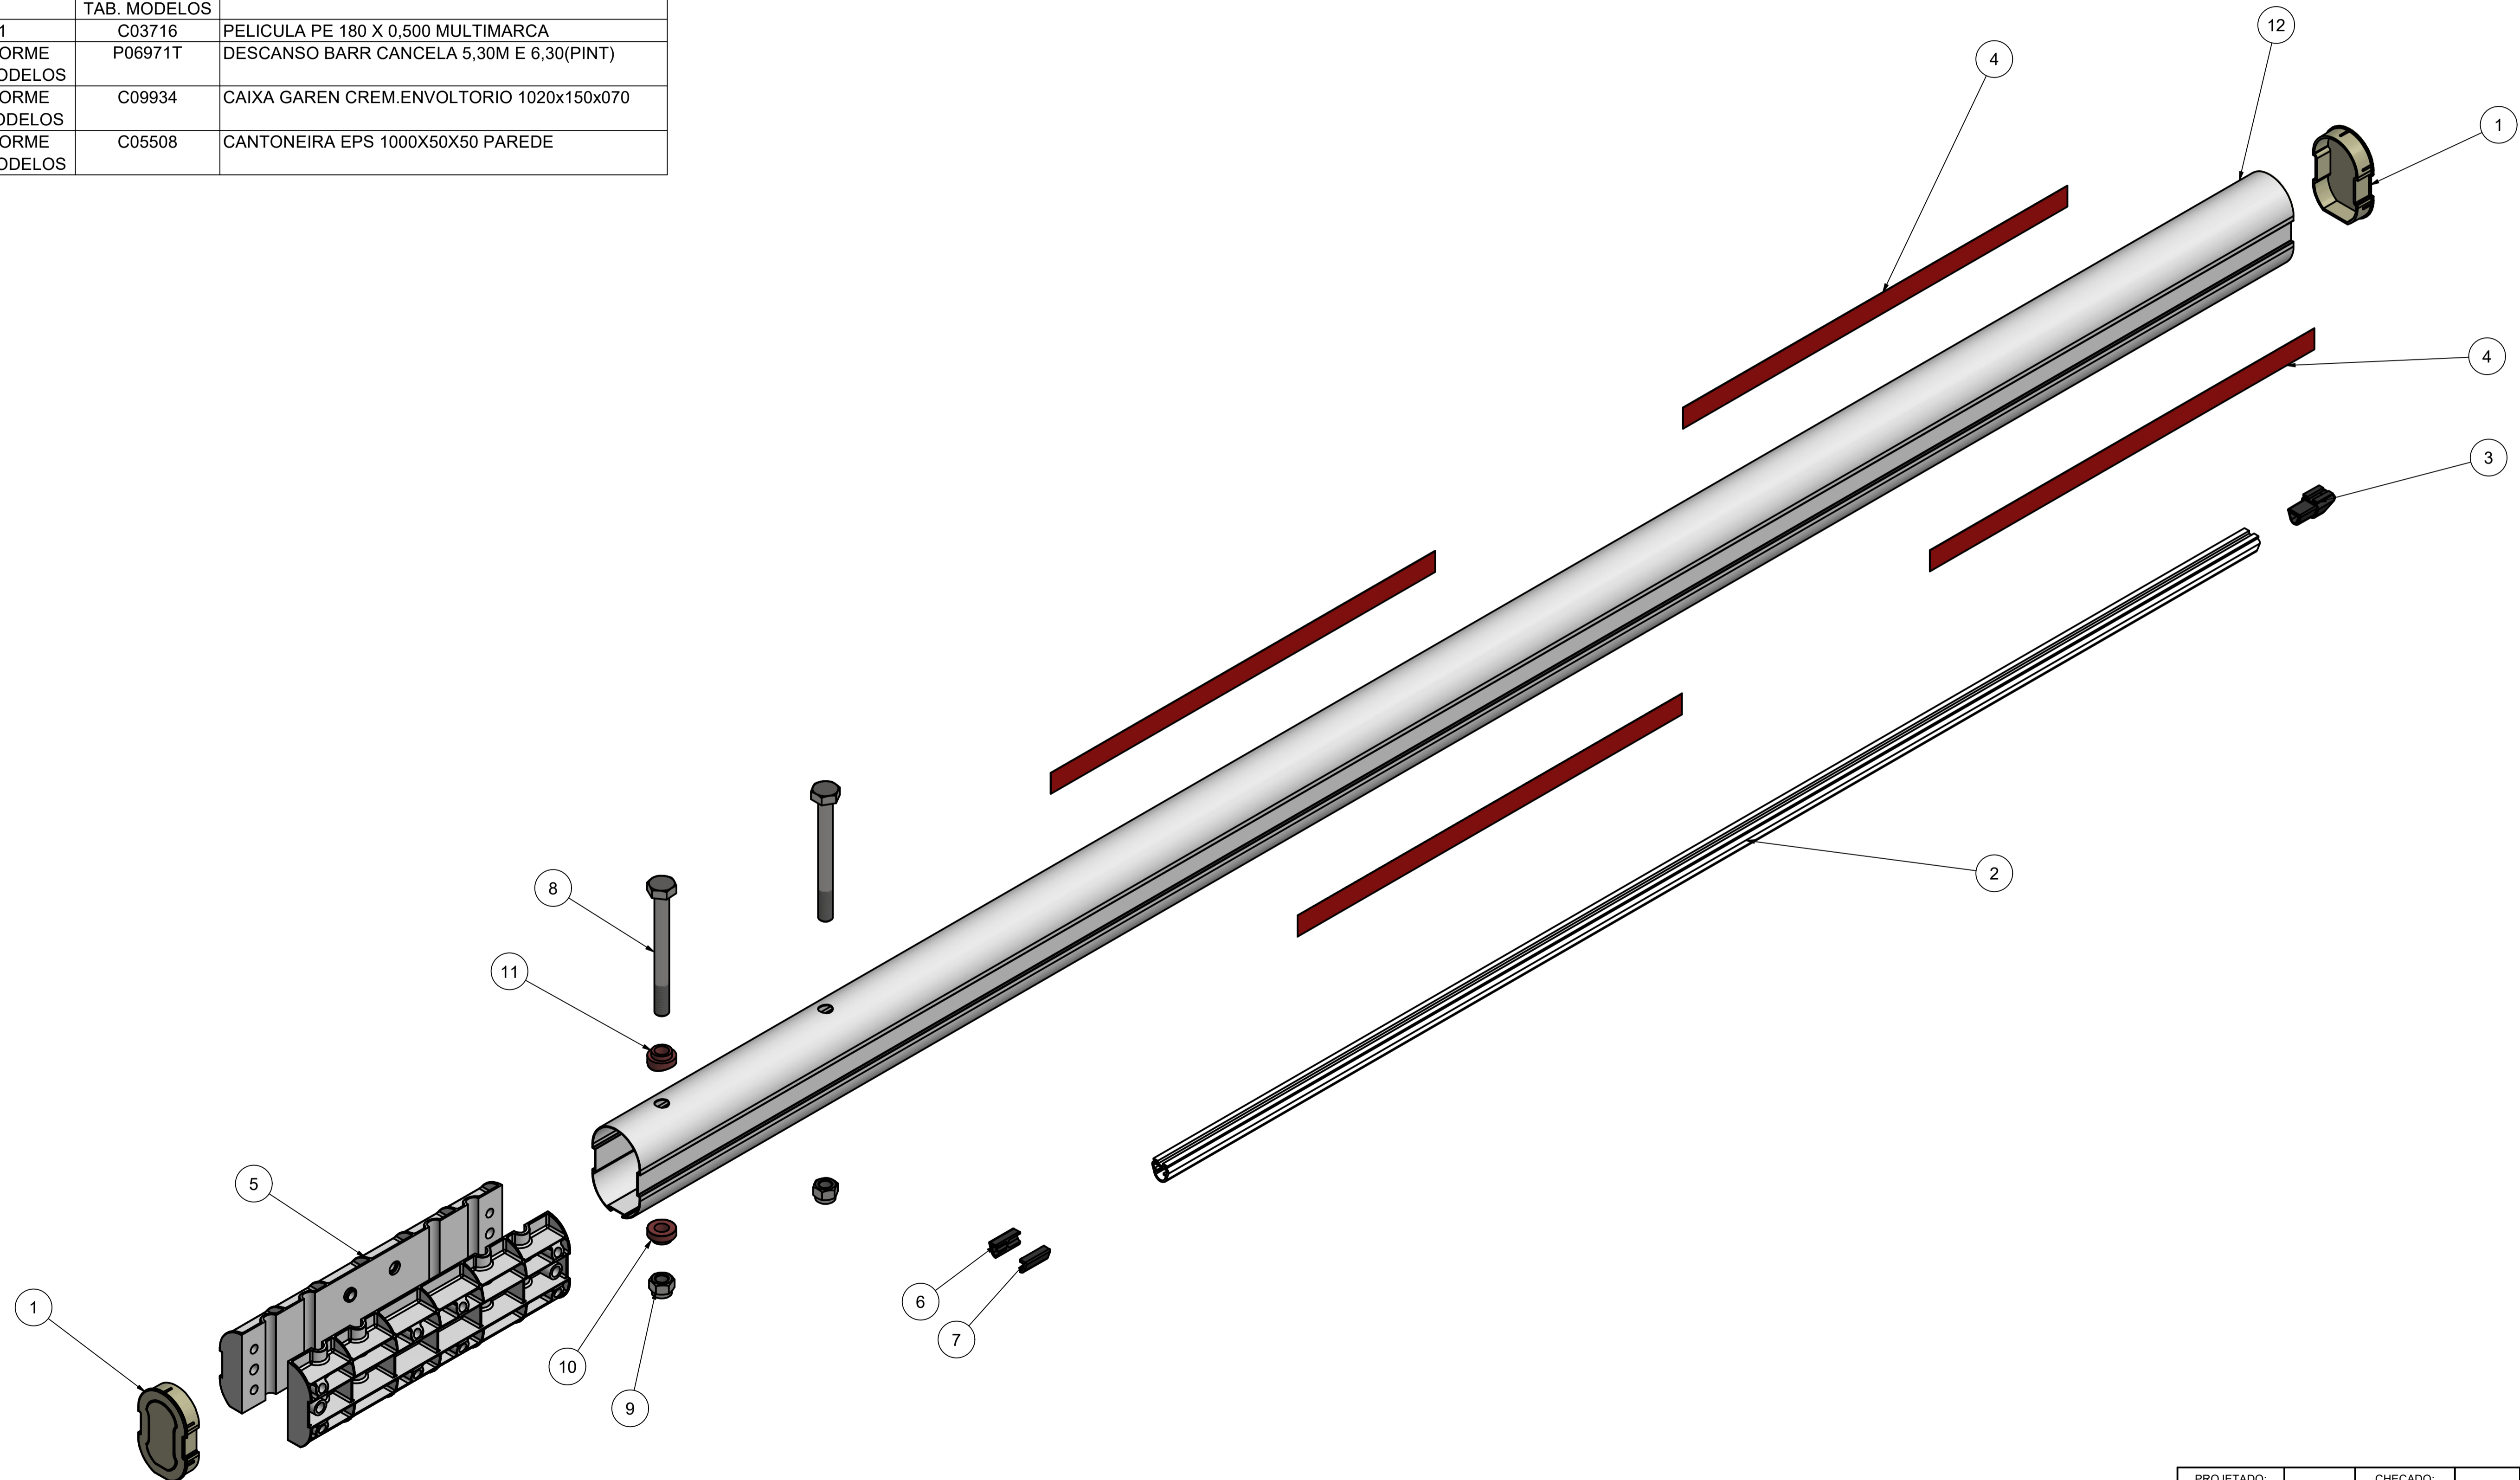


PROJETADO: DIEGO ORTEGA	27/05/2021	CHECADOR:	APROVADO:	ESCALA: 1:5
GAREN AUTOMAÇÃO S/A Rua: São Paulo, nº 760, Vila Araceli Fone/Fax: 0xx 14 3407-6539 CEP: 17400-000 GARÇA/SP		TÍTULO: BARREIRA SOFT S/ LED		
CÓDIGO:	FOLHA: A1	REV.: 0	DATA: 27/05/2021	FOLHA: 1 / 1

COMPONENTES


ITEM	QTD	CÓDIGO	DESCRIÇÃO
1	1	P01866T	PINO DE ARTICULAÇÃO MÓVEL BAR SOFT (ZINC
2	1	P01509T	OLHAL M12 ROSCA DIREITA (ZINCADO)
3	1	P01865T	ESPAÇADOR DA RÓTULA BAR SOFT (ZINC
4	1	P00099T	PINO DE ARTICULAÇÃO FIXO ZINCADO
5	1	P01451T	OLHAL M12 ROSCA ESQUERDA (ZINCADO)
6	1	P00098T	BARRA DE AJUSTE DA ARTIC.1400MM BRANCO
7	2	P01935T	SUPORTE ARTICULAÇÃO SOFT 3,0MM (PINT)
8	1	P01862T	PINO ARTICULADOR SOFT (ZINCADO)
9	1	P01919	BARREIRA SOFT 1,59M BRANCA
10	4	P05939	TAMPA DA BARREIRA SOFT BRANCA
11	6	P01820	REFORÇO BARREIRA SOFT
12	2	C10008	PARAF ALLEN C/CAB CL SI MA 12 X 35MM ZB PT
13	5	C00064	PORCA AUTO TRAVANTE M12 ZB
14	3	P01825	TAMPA CANALETA PASSA CABO FÊMEA
15	3	P01827	TAMPA CANALETA PASSA CABO MACHO
16	2,910M	C06601	PFL PU CANALETA CANCELA-CRISTAL
17	2	P01921T	CJ CABO FITA LED PARA BARR ART SOFT
18	8	C08125	FAIXA REFLETIVA VERMELHA
19	1	P01826	TAMPA CANALETA SOFT
20	1	P01920	BARREIRA SOFT 1,70M BRANCA
21	1	C00089	ARRUELA PRESSAO M12
22	2	C06015	ROLAMENTO 6201-ZZ NSK C3 12,0MM
23	2	C01704	TRAVA I 32
24	4	C02864	ARRUELA DE PRESSÃO MM10 F0
25	4	C03861	PARAFUSO ALLEN C/ CAB. 10 X 20MM ZB
26	2	C01842	PA SEXT 1/2 X 5" - ROSCA PARCIAL
27	2	C01843	PORCA PARLOCK 1/2"
28	1	P01794	BUCHA ESPAÇADORA BARREIRA SOFT
29	1	P01994	BUCHA ESPAÇADORA RETA BARREIRA SOFT
30	1	C03523	PORCA SEXT M12 ROSCA DIREITA MA ZB
31	1	C00068	PORCA SEXT M12
32	16	C02494	ARRUELA LISA 5/16 ZINC
33	6	C01514	PORCA AUTO TRAV. PARLOK SEXT.MA 8mmZB
34	4	C01863	PA SEXT M8X75MM ROSCA PARCIAL ZINCADO
35	1	C04015	EMBALAGEM CENTRAL PRIME DC
36	0,360Kg	C03716	PELICULA PE 180 X 0,500 MULTIMARCA
37	1	A00756-X	OPCIONAL 8 FUNÇÕES 1C (C/ CAIXA)
38	1	GA-12V1A	FONTE DE ALIMENTAÇÃO 12V 1A CABO P4
39	1	C03325	CX PAP OND PEÇAS P/REP 342 X 284 X 1
40	4	C05508	CANTONEIRA EPS 1000X50X50 PAREDE 15MM
41	1	P02142T	SUP FIXAÇÃO ANTENA CANC BLDC GRAFITE ESC
42	1	P02684T	ANTENA 9,5MM BARREIRA ART ZINC
43	1	P02618T	REFORÇO ANTENA ZINCADO

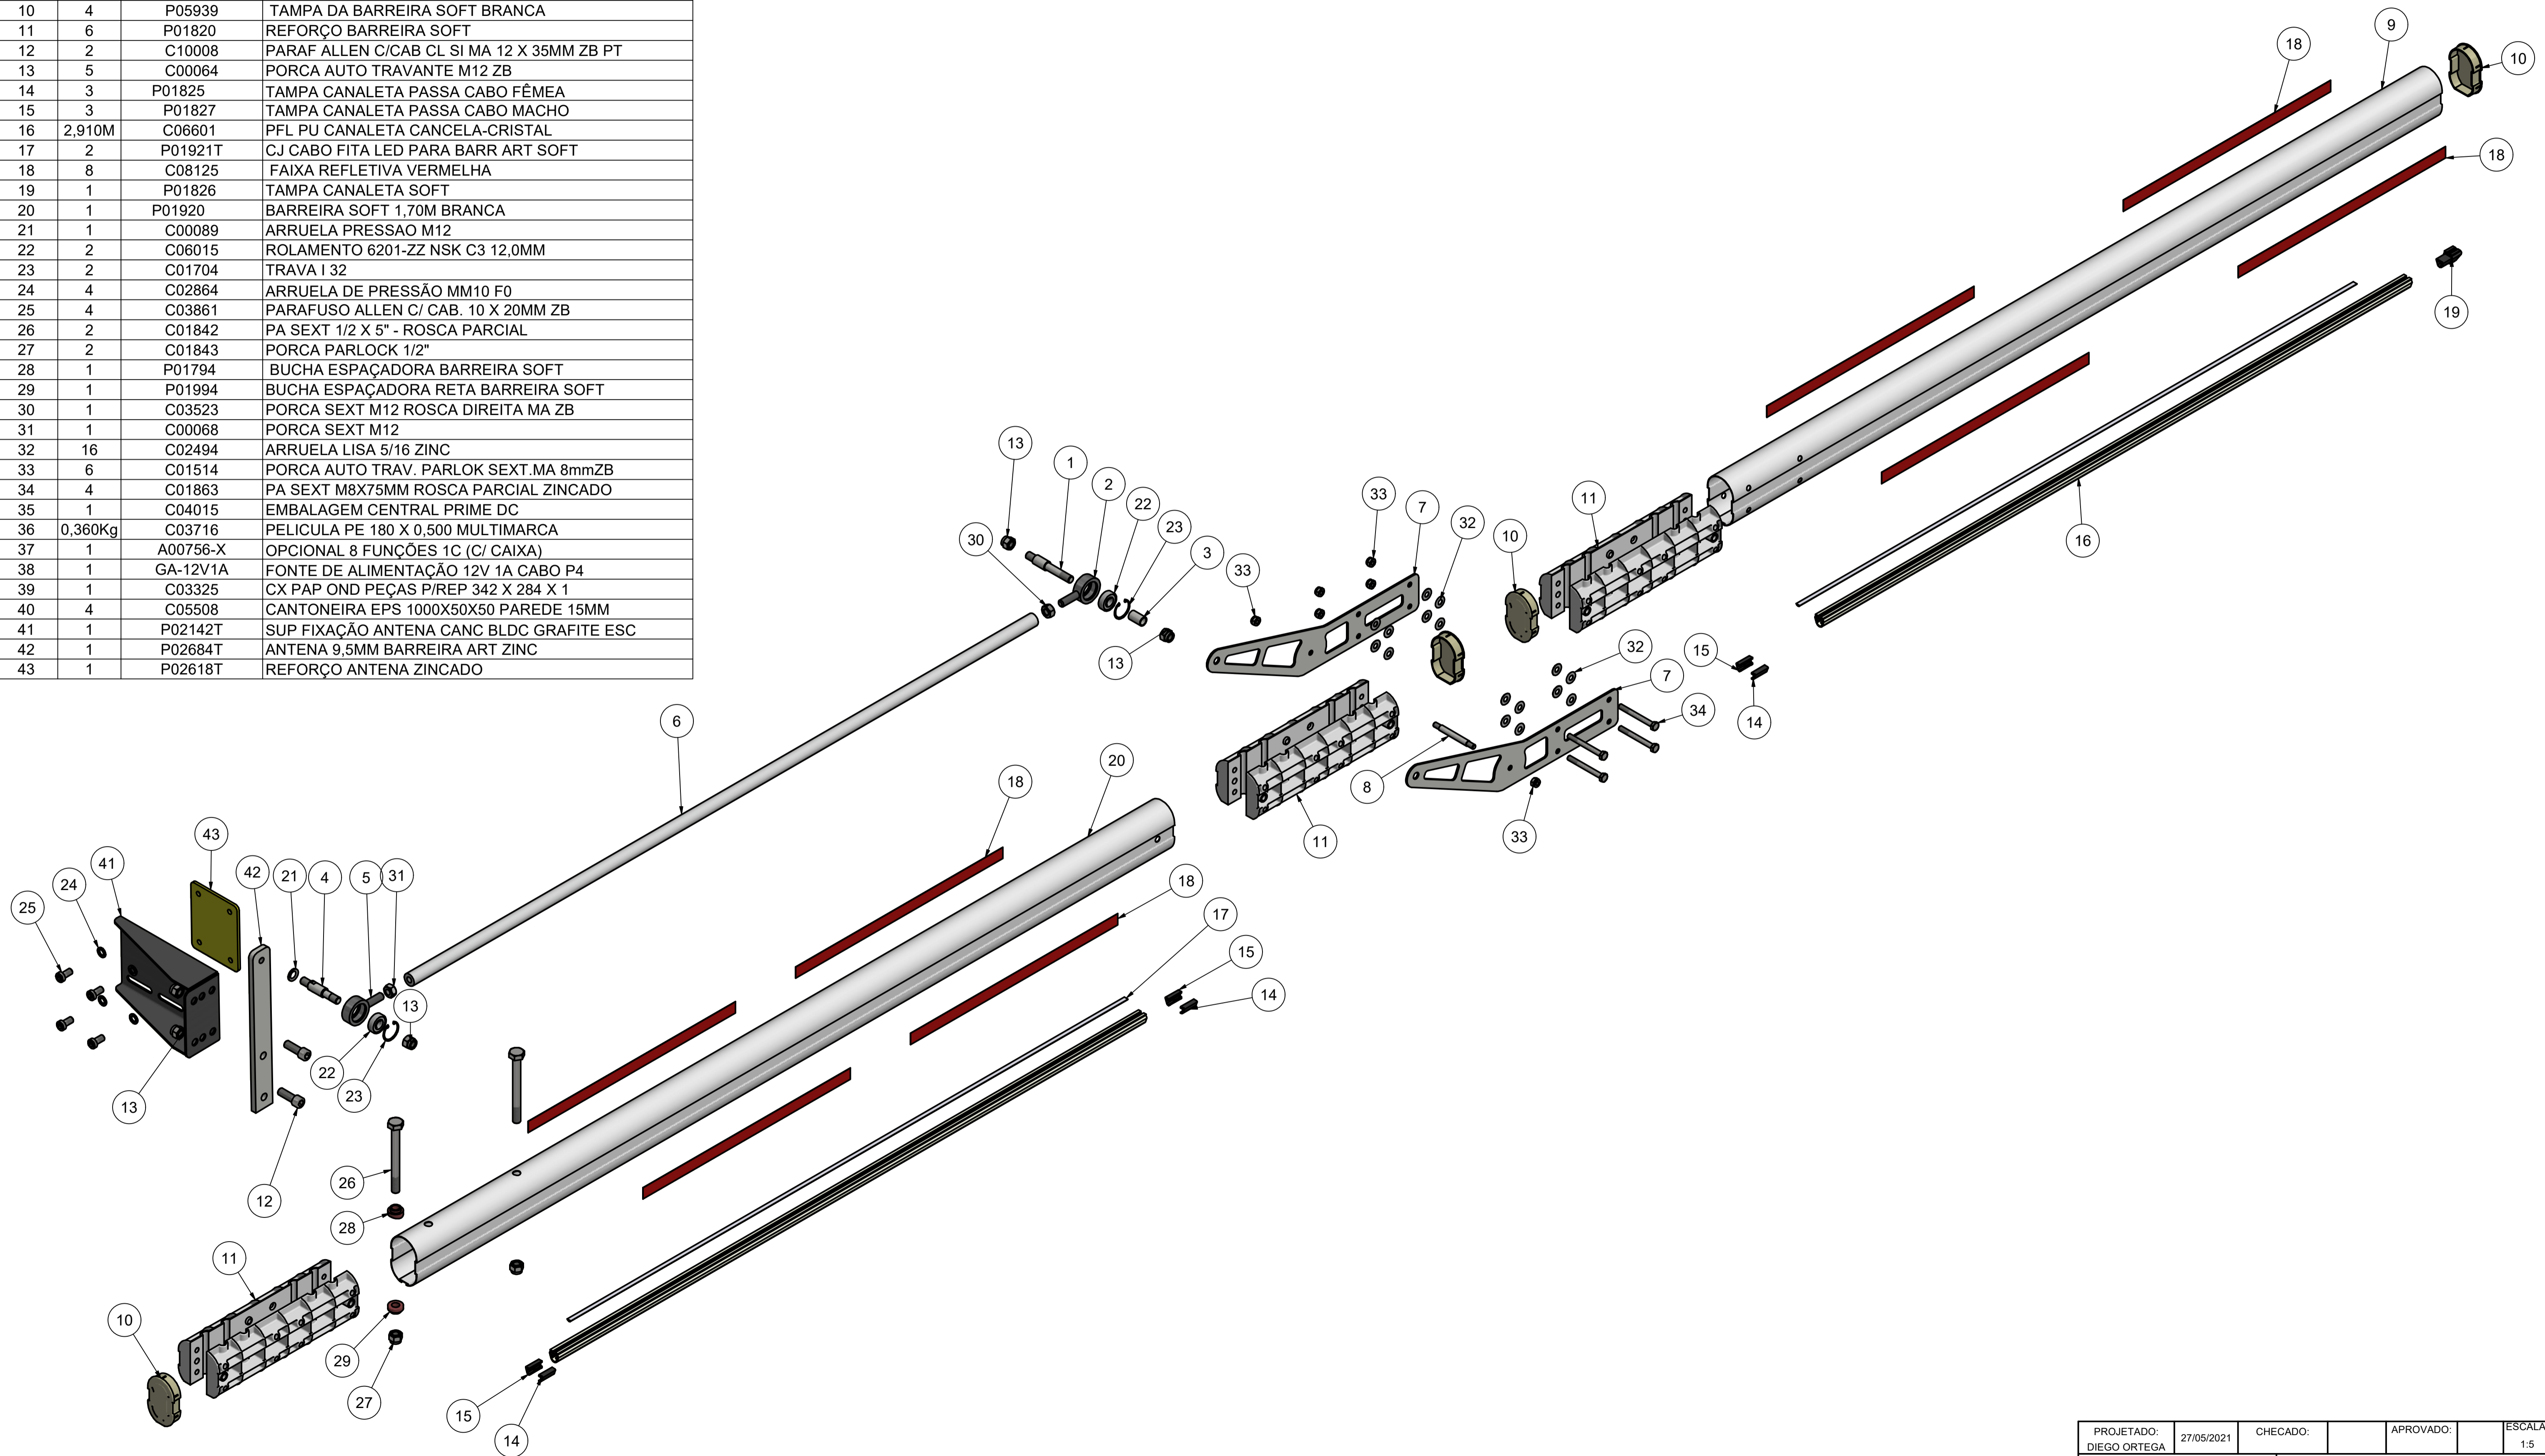

PROJETADO: DIEGO ORTEGA	27/05/2021	CHECADOR:	APROVADO:	ESCALA: 1:5
 GAREN AUTOMAÇÃO S/A Rua: São Paulo, nº 760, Vila Araceli Fone/Fax: 0xx 14 3407-6339 CEP: 17400-000 GARÇA/SP		TÍTULO: BARREIRA SOFT 3,30M ART CÓDIGO: P01892-X FOLHA: A1 REV.: 0 DATA: 27/05/2021 FOLHA: 1 / 1		

COMPONENTES

ITEM	QTD	CÓDIGO	DESCRIÇÃO
1	1	P01866T	PINO DE ARTICULAÇÃO MÓVEL BAR SOFT (ZINC)
2	1	P01509T	OLHAL M12 ROSCA DIREITA (ZINCADO)
3	1	P01865T	ESPAÇADOR DA RÓTULA BAR SOFT (ZINC)
4	1	P00099T	PINO DE ARTICULAÇÃO FIXO ZINCADO
5	1	P01451T	OLHAL M12 ROSCA ESQUERDA (ZINCADO)
6	1	P00098T	BARRA DE AJUSTE DA ARTIC. 1400MM BRANCO
7	2	P01935T	SUPORTE ARTICULAÇÃO SOFT 3,0MM (PINT)
8	1	P01862T	PINO ARTICULADOR SOFT (ZINCADO)
9	1	P01919	BARREIRA SOFT 1,59M BRANCA
10	4	P05939	TAMPA DA BARREIRA SOFT BRANCA
11	6	P01820	REFORÇO BARREIRA SOFT
12	2	C10008	PARAF ALLEN C/CAB CL SI MA 12 X 35MM ZB PT
13	5	C00064	PORCA AUTO TRAVANTE M12 ZB
14	3	P01825	TAMPA CANALETA PASSA CABO FÊMEA
15	3	P01827	TAMPA CANALETA PASSA CABO MACHO
16	1	C04015	EMBALAGEM CENTRAL PRIME DC
17	2,910M	C06601	PFL PU CANALETA CANCELA-CRISTAL
18	0,360Kg	C03716	PELICULA PE 180 X 0,500 MULTIMARCA
19	2	P01921T	CJ CABO FITA LED PARA BARR ART SOFT
20	1	C03325	CX PAP OND PEÇAS P/REP 342 X 284 X 1
21	8	C08125	FAIXA REFLETIVA VERMELHA
22	1	P01826	TAMPA CANALETA SOFT
23	1	P01920	BARREIRA SOFT 1,70M BRANCA
24	1	C00089	ARRUELA PRESSAO M12
25	2	C06015	ROLAMENTO 6201-ZZ NSK C3 12,0MM
26	2	C01704	TRAVA I 32
27	4	C02864	ARRUELA DE PRESSÃO MM10 F0
28	4	C03861	PARAFUSO ALLEN C/ CAB. 10 X 20MM ZB
29	2	C01842	PA SEXT 1/2 X 5" - ROSCA PARCIAL
30	2	C01843	PORCA PARLOCK 1/2"
31	1	P01794	BUCHA ESPAÇADORA BARREIRA SOFT
32	1	P01994	BUCHA ESPAÇADORA RETA BARREIRA SOFT
33	1	C03523	PORCA SEXT M12 ROSCA DIREITA MA ZB
34	1	C00068	PORCA SEXT M12
35	16	C02494	ARRUELA LISA 5/16 ZINC
36	6	C01514	PORCA AUTO TRAV. PARLOK SEXT.MA 8mmZB
37	4	C01863	PA SEXT M8X75MM ROSCA PARCIAL ZINCADO
38	1	P02142T	SUP FIXAÇÃO ANTENA CANC BLDC GRAFITE ESC
39	4	C05508	CANTONEIRA EPS 100X50X50 PAREDE 15MM
40	1	P02699T	ANTENA ARTC CANC INTENSE 9,5MM (ZINC)
41	1	P02618T	REFORÇO ANTENA ZINCADO

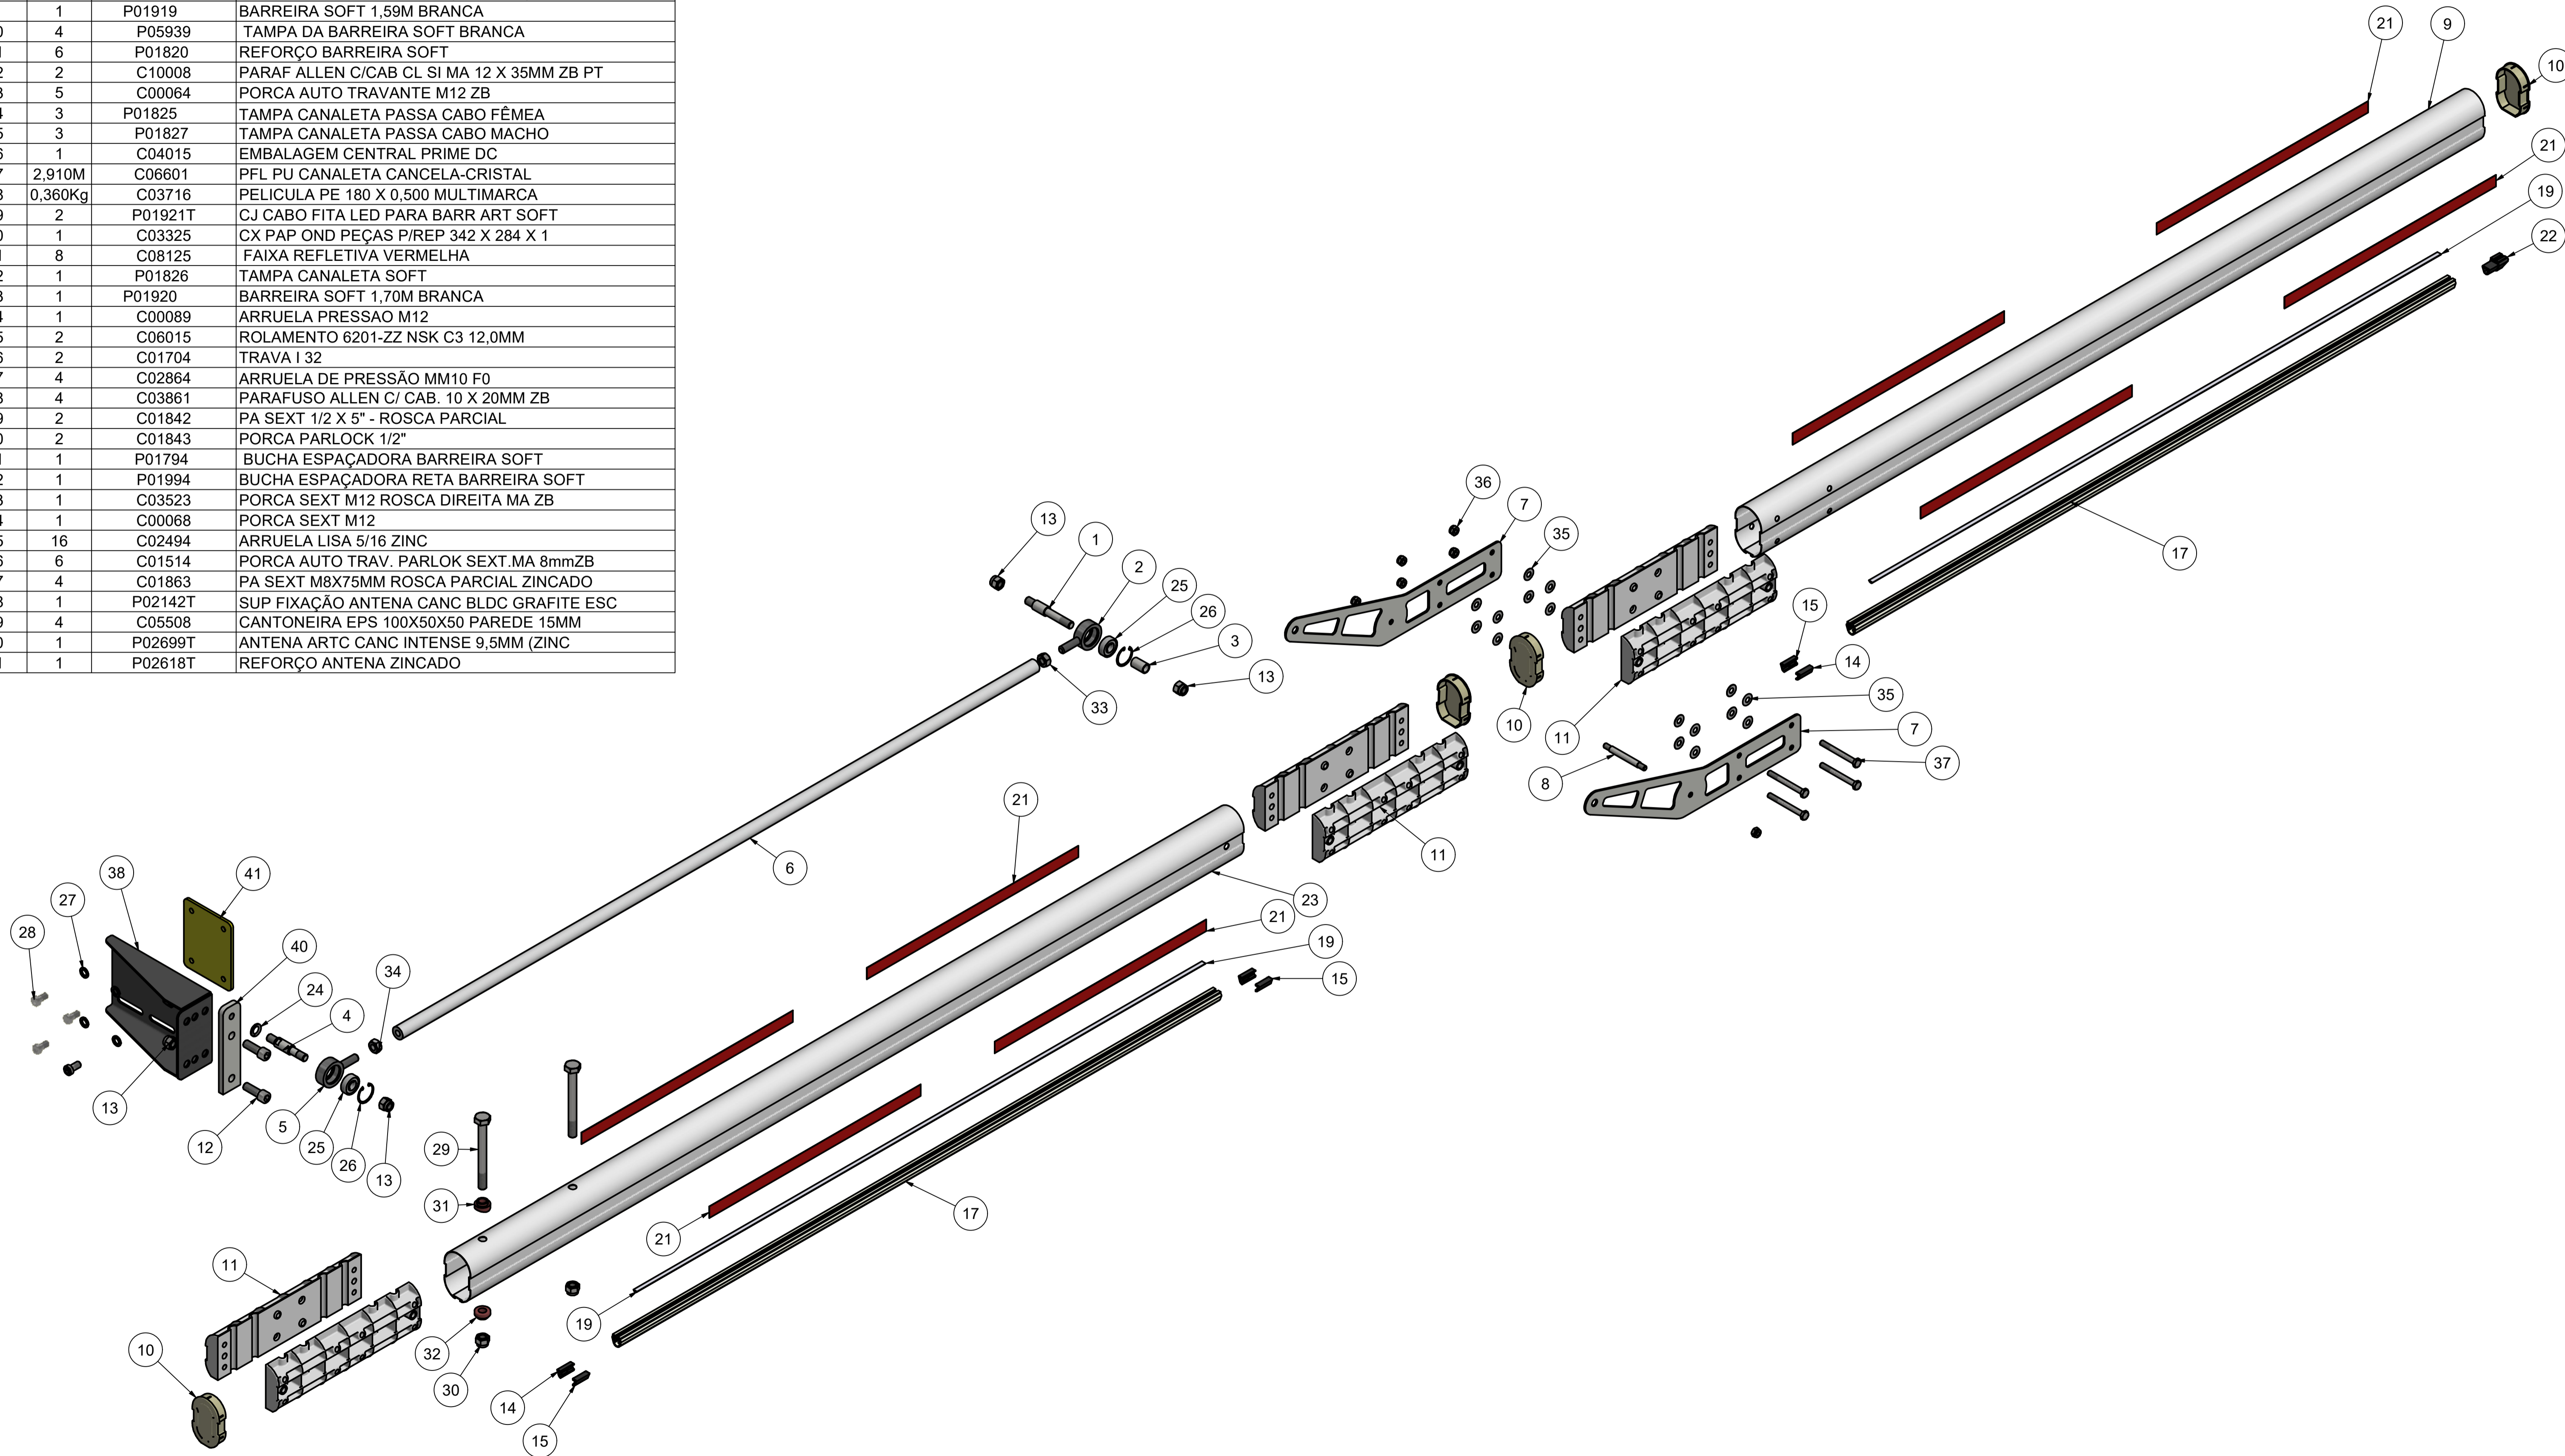

PROJETADO: DIEGO ORTEGA	27/05/2021	CHECADOR:	APROVADO:	ESCALA: 1:5
GAREN AUTOMAÇÃO S/A Rua: São Paulo, nº 760, Vila Araceli Fone/Fax: 0xx 14 3407-6639 CEP: 17400-000 GARÇA/SP		TÍTULO: BARREIRA SOFT 3,30M ART CANCELA BLDC		
CÓDIGO: P02119	FOLHA: A1	REV.: 0	DATA: 27/05/2021	FOLHA: 1 / 1