



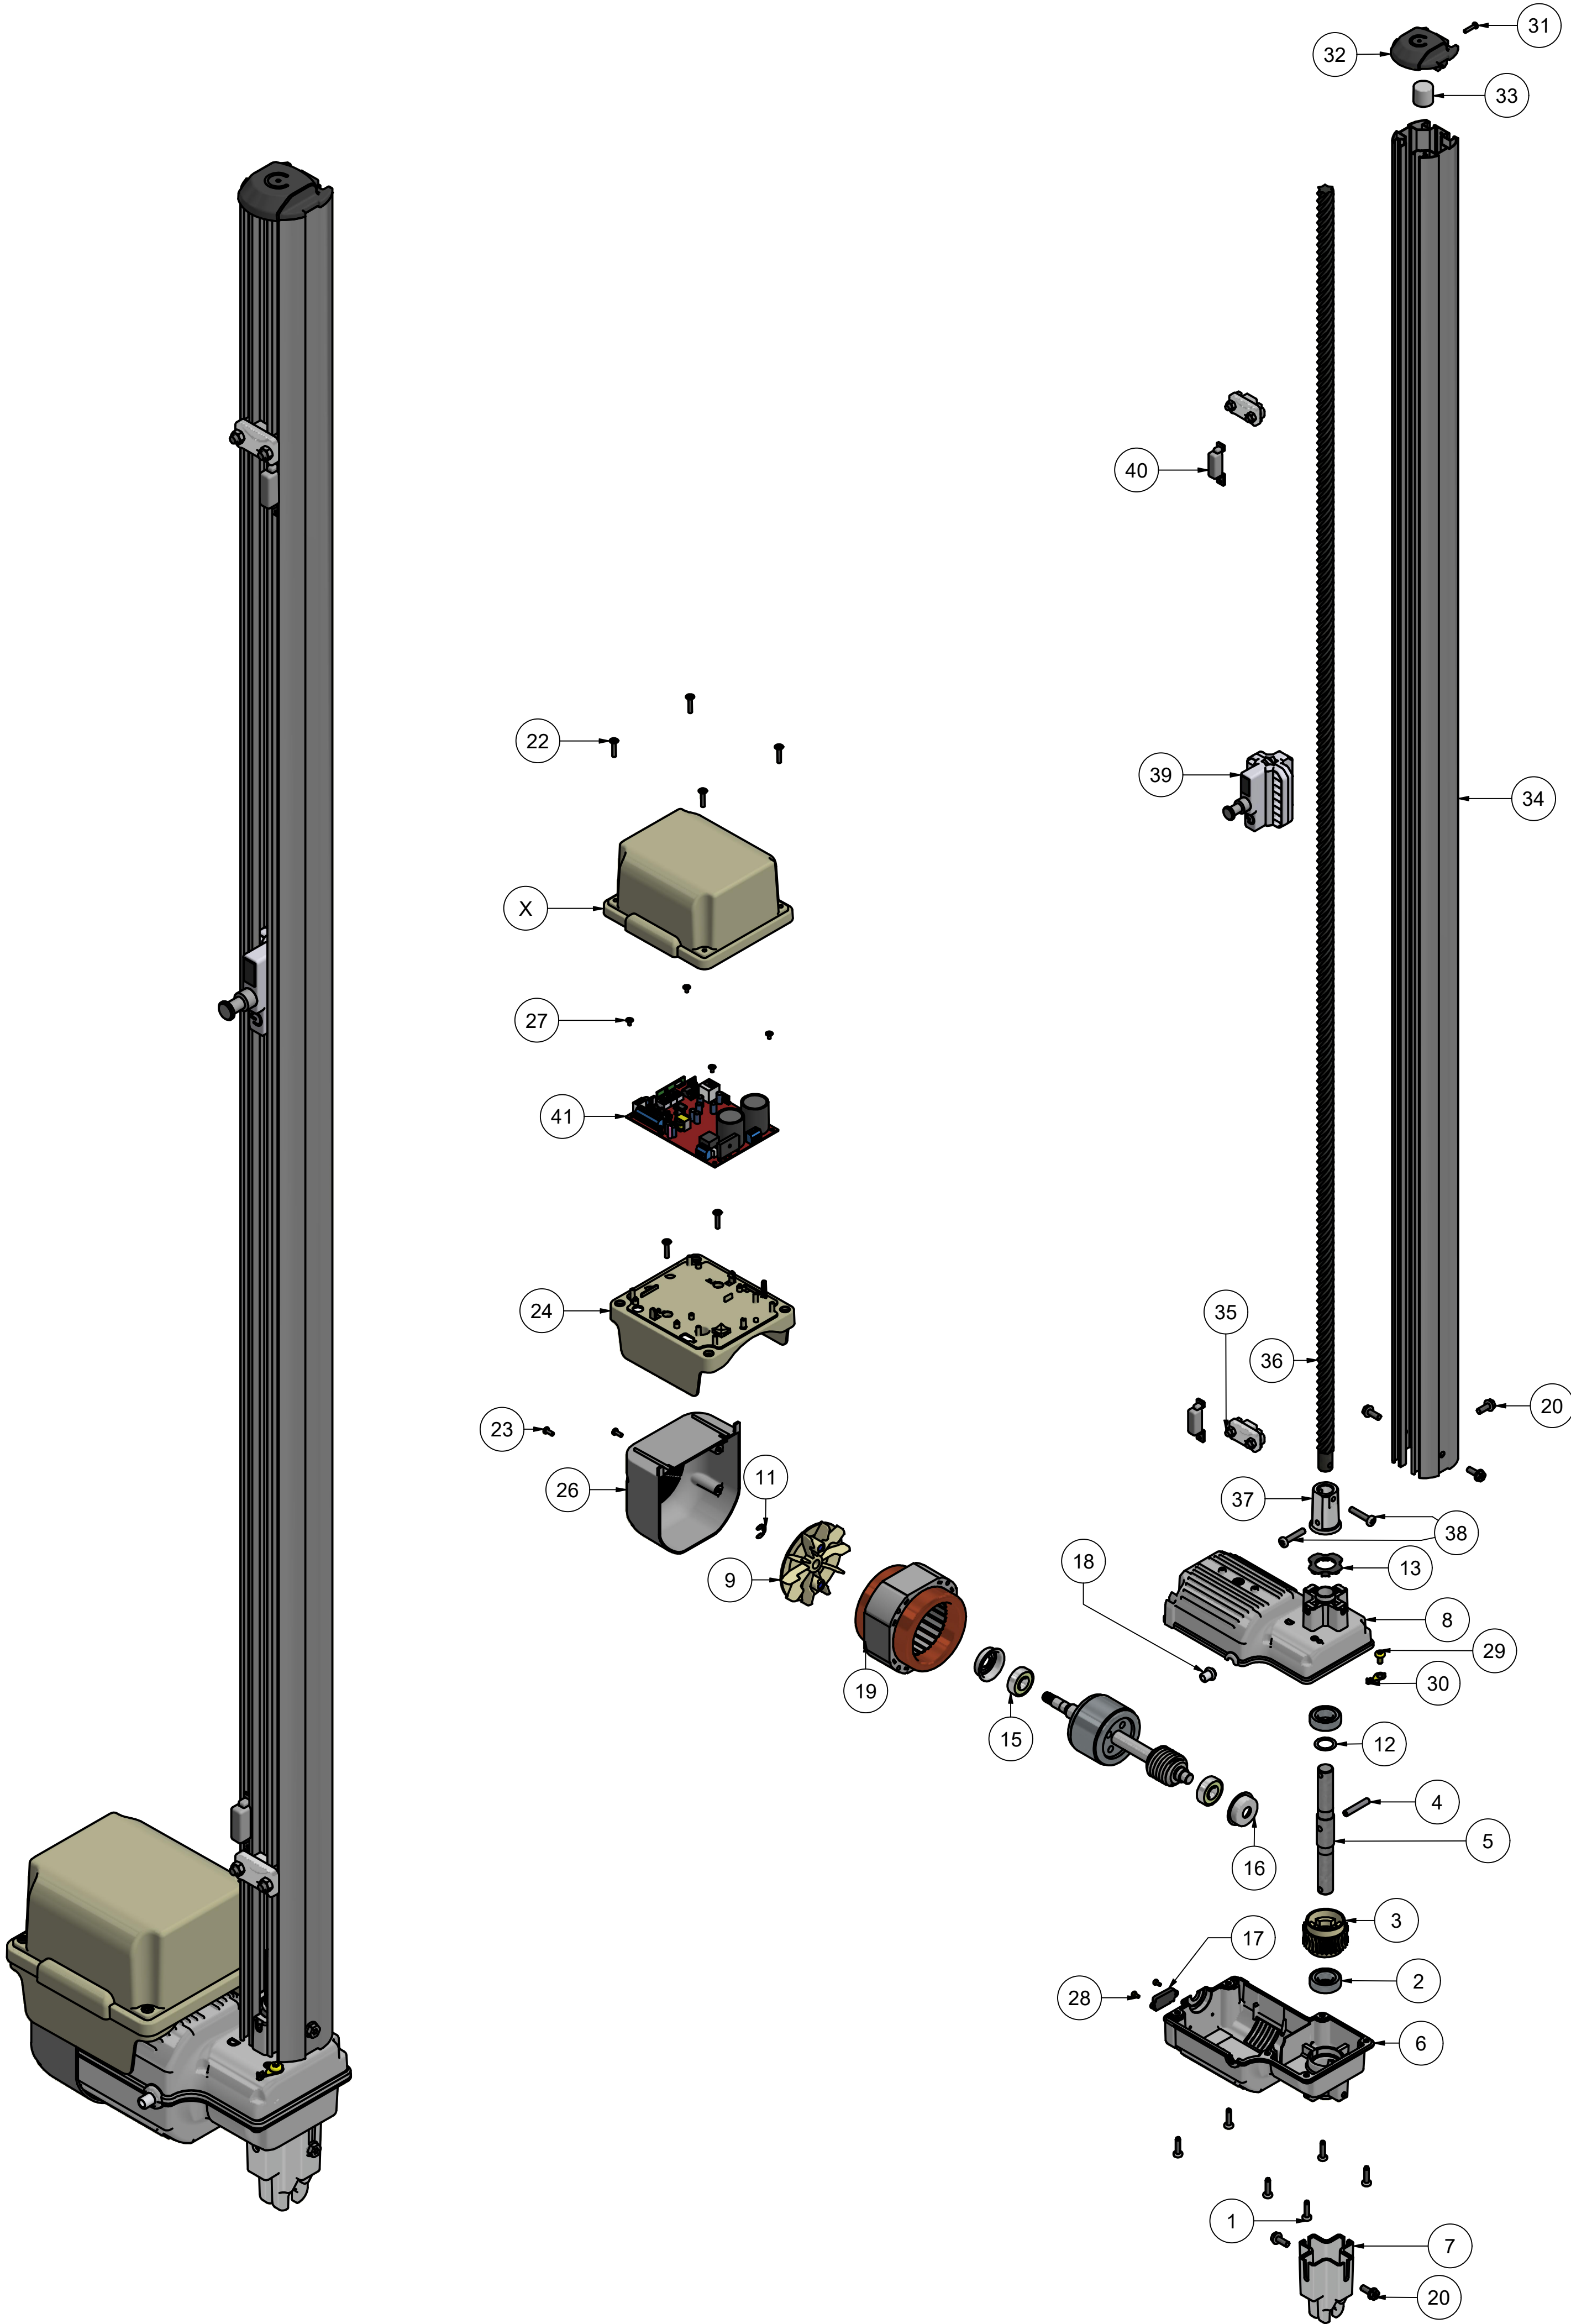

Z		
ITEM	CÓDIGO	DESCRIÇÃO
X	P01260-G	TAMPA DA CENTRAL BV TSI GAREN
X	P01260-M	TAMPA DA CENTRAL BV TSI MC GARCIA
X	P01260-S	TAMPA DA CENTRAL BV TSI SEG
X	P01260-U	TAMPA DA CENTRAL BV TSI UNISYSTEM

LISTA DE PEÇAS			
1	6	C07550	PARAFUSO MQ PN HXL T25 TMA 5 X 20 RI BC
2	2	C00386	ROLAMENTO 6003 ZZ C3
3	1	P00289	COROA NYLON Z30 BV DUO Tsi 2N
4	1	C00740	PINO ELASTICO 6 x 36MM
5	1	P00516	EIXO DE TRAÇÃO BV DUO / Tsi FURO 6MM
6	1	P00466	CARÇAÇA BV DUO TSI ESQUERD (B) P/ HALL
7	1	P05060	ADAPTADOR RABIXO BV BIPARTIDA
8	1	P07865	CARÇAÇA BV DUO DIREITA P/ ROLAM (A)
9	1	P07889	VENTOINHA FEC FURO RED P/REC NYLON C/IMÃ
11	1	C07412	ANEL ELASTICO RS Ø8MM
12	1	C00136	ARRUELA ESPAÇADORA
13	1	P05051	DEFLETOR CARÇAÇA BV
14	1	P00311	INDUZIDO Q40MM BV DUO TSI C SEM FIM 2ENT
15	2	C01024	ROLAMENTO 6201 ZZC3 B V E07 EMQ/HCH
16	2	P04404	CAPA DO ROLAM. COM ABA MENOR DE ELASTOLAN
17	1	A00176T	ENCODER SENSOR HALL TSi 380mm NEW
18	1	C00734	PASSA CABO BV DUO Tsi Ø14,5 CINZA
19	1	A00960T	EST BOB Q40MM 1/2 TRIF ALUM BV TSI
20	5	C06016	PARAFUSO CMT MQ TLOB SXT FLG M6 x 16 ZA
22	6	C00119	PARAFUSO MPG FH MP 4 X 20MM
23	2	C00310	PARAFUSO PHILIPS 3,9 X 9,5 ZB
24	1	P00571T	BASE DA CENTRAL BV MAX TERC
26	1	P04303	CARENAGEM PROTEÇÃO DA VENTOINHA BV/PVQ.
27	4	C01101	PARAFUSO PHILIPS MITTOPLASTIC ZB 3 x 6mm
28	2	C01105	PARAFUSO MQ TMA M3 x 6
29	1	C06002	PARAFUSO PN TORKS TMA M5 x 10
30	1	C02512N	TERMINAL OLHAL 27 X 06 GRNU0112
31	1	C00312	PARAFUSO PHILIPS PAN. 3,5 X 16 ZB
32	1	P05057	MANCAL TRASEIRO DA BV BIPARTIDA
33	1	P00188	COPO MANCAL 5/8
34	1	P05252	TRILHO ALUMÍNIO 1800MM DS1270 BV DUO
35	2	P09981T	CJ. BATENTE DO REED DE ALUMINIO
36	1	P01133	FUSO 1743MM 5/8" PASSO 60 BV DUO TSI
37	1	P01261	BUCHA AL JUNÇÃO P/FUSO 5/8 BV DUO TSI
38	2	C03571	PA MQ PN HXL T30 AC MA 6 X 1 X 30 RI ZB
39	1	P01065-01	PORCA ACION P60 BV DUO Tsi
40	1	A05512	CJ DO REED 1800MM BV MAX
41	1	A01545-X	CENTRAL TSI PRO BV

KIT DE INSTALAÇÃO			
K1	1	A00104	BRAÇO DESTAV COMPLETO P/ BV ESQ
K2	2	C00310	PARAFUSO PHILIPS 3,9 X 9,5 ZB
K3	1	C00568	CUPILHA BV 5/32 X 1POL 1/2
K4	1	P00407	PINO DO SUP.DESTR BV/PV(PEQ) INJETADO
K5	8	C00140	ARRUELA LISA 1/4
K6	8	C01761	PARAFUSO 5.8 MAQ QUAD M6 X 18 ZB
K7	8	C02152	PORCA M6 SEXTAVADA ZB
K8	1	M02673	TARUGO VEDANTE POLIPEX 10MM CINZA 2,4M
K9	5	C06016	PARAFUSO CMT MQ TLOB SXT FLG M6 x 16 ZA
K10	1	C02373	MINI GRAXA BRANCA LITIO (SACHE PERS.20g)

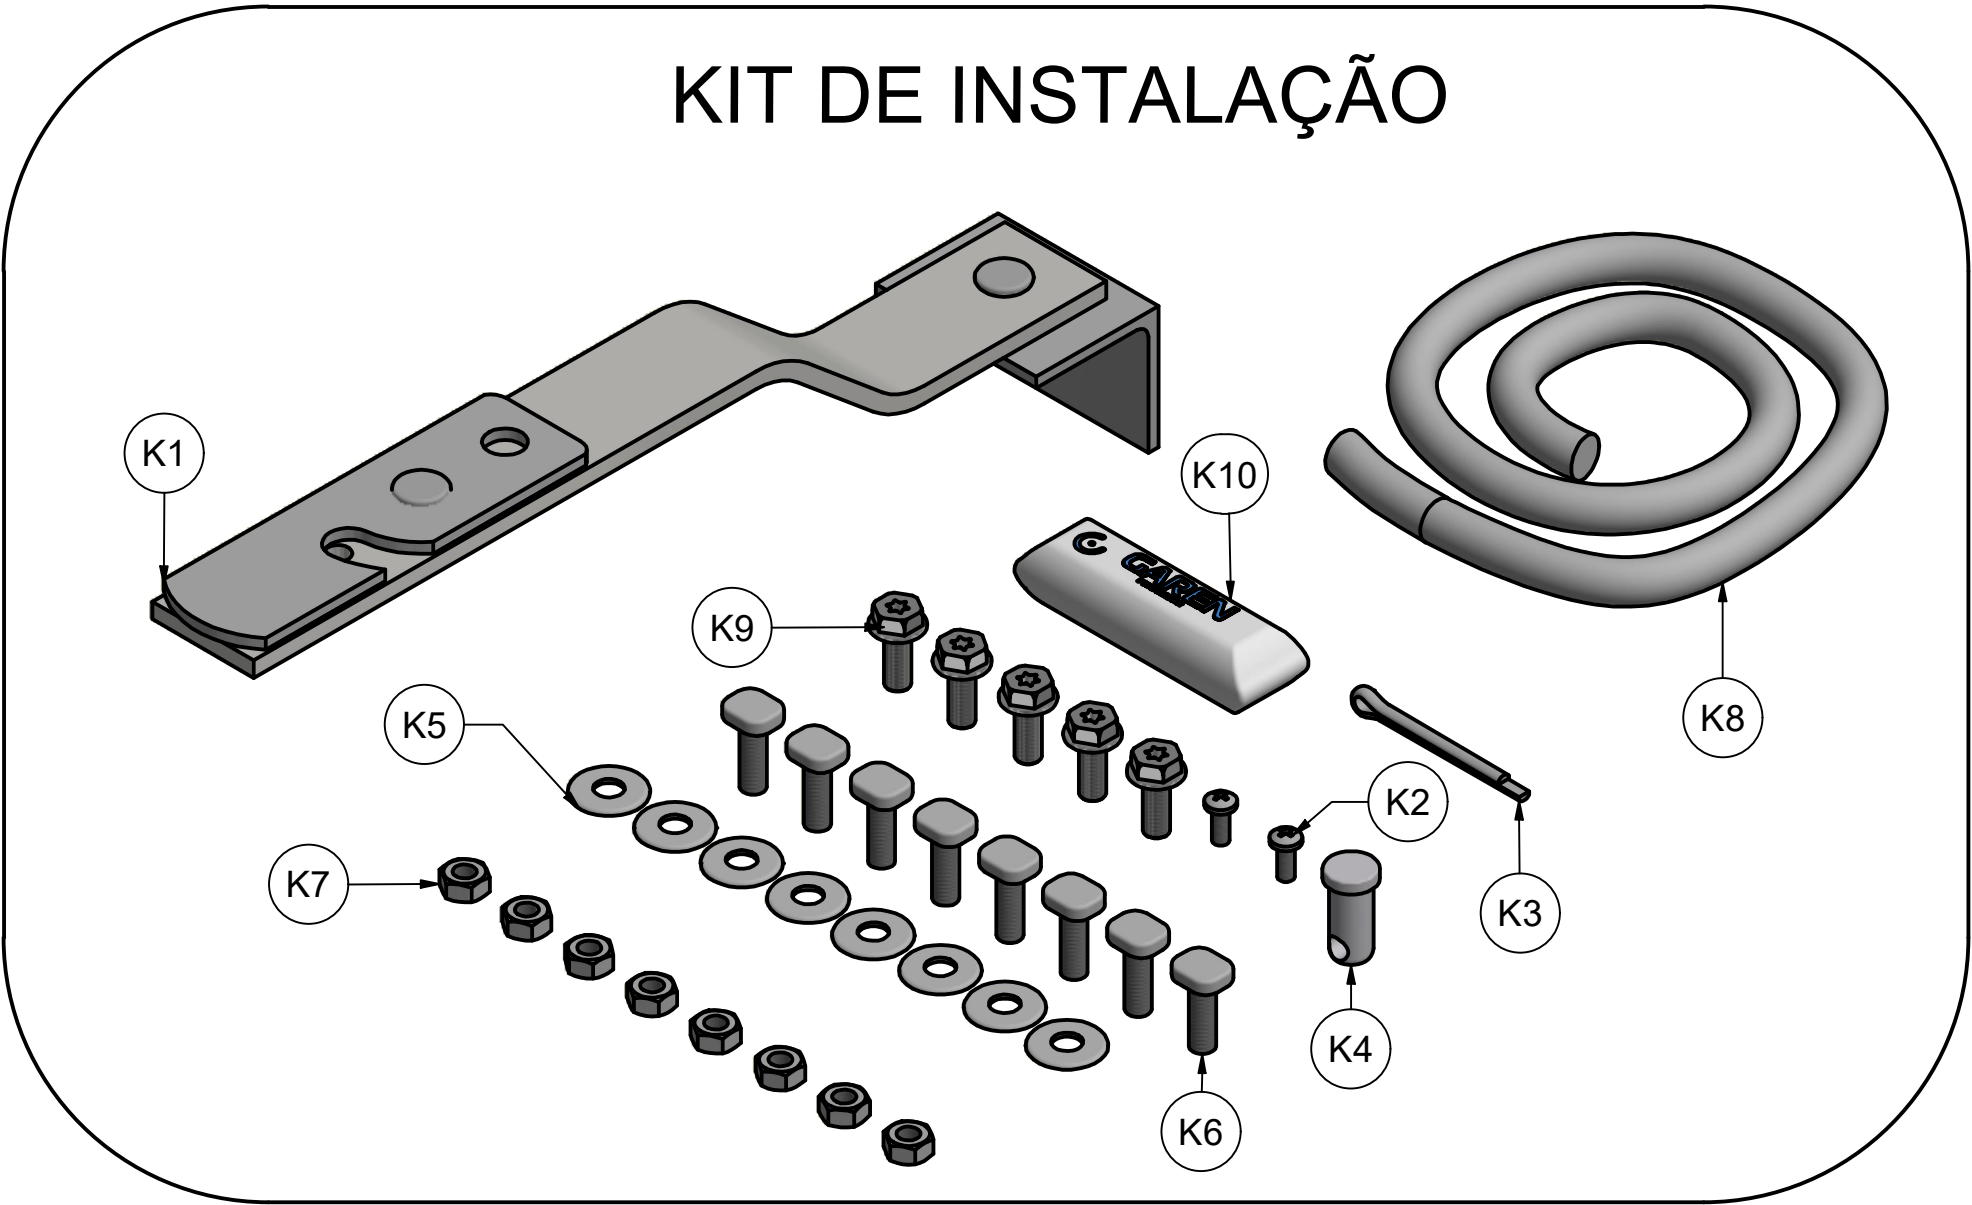

PROJETADO:	19/11/2021	CHECADOR:		APROVADO:		ESCALA:
FELIPE NERY						
	GAREN AUTOMAÇÃO S/A		TÍTULO:			
	Rua: São Paulo, nº 760, Vila Araceli		BV DUO TSI			
	Fone/Fax: 0xx 14 3407-6639					
CEP: 17400-000 GARÇA/SP		CÓDIGO:	FOLHA:	REV.:	DATA:	FOLHA:
			A1	0	19/11/2021	1 / 1