


CÓDIGOS CARENAGEM POR MARCA		
ITEM	CÓDIGO	DESCRIÇÃO
Z	P04226-M	CARENAGEM AZUL GR KDZ MC GARCIA C/GRADE
Z	P04226-S	CARENAGEM AZUL SOLO COND C/GRADE
Z	P04226-U	CARENAGEM AZUL GRAND KDZ UNIS C/GRAD
Z	P04226-V	CARENAGEM AZUL GRAND KDZ VELOTI C/GRADE
Z	P04226-G	CARENAGEM AZUL GRAND KDZ GAREN C/GRADE

Parts List			
1	4	C07262	PARAFUSO SEXTAVADO FL TNA 5 X 10MM ZB
2	1	P04547-X	CONJ. REGUA FIM DE CURSO DA DZ DURATA
3	1	P05301	CAPA DO ROLAMENTO 6202 RS
4	1	P00038	BASE DESLIZABTE GRAND KDZ
5	1	C06002	PARAFUSO PN TORKS TMA M5 x 10
6	1	P01544	ISOLAMENTO ESTATOR POLIESTER
7	1	P02418	PINO DESTRAVAMENTO GRAND KDZ
8	1	P07962	ENGRENAGEM SAÍDA Z16 P EIXO 26,5
9	1	P02413	MOLA DO DESTRAVAMENTO 1,50 X Ø18 X 46,5MM
10	1	P02411T	PINO Ø5/16 x 65mm (ZINC)
11	1	P07960T	EIXO TRACÇÃO GRAND KDZ Ø26,5 ZINC
12	1	C01602	TRAVA E-25
13	2	C07025	ROLAMENTO 6205 2 RS 2° LINHA
14	1	C02458	ANEL ELASTICO TRAVA E-27
15	1	C07548	TAMPÃO DA PV QUAD
16	1	P00184-01	CHAVETA 5/16 X 5/16 X 65mm (CORTE)
17	1	P02416	BUCHA APOIO COROA Z41
18	1	C05131	PINO ELASTICO 8 x 22mm
19	1	P03769	COROA DE NYLON Z28
20	2	C03586	ROLAMENTO 62020 RS
21	1	P00045	TAMPA DO MOTOR GRAND KDZ
22	1	C07544	TRAVA E-15
23	1	A00177T	ENCODER SENSOR HALL TSi 150mm NEW
24	2	C01105	PARAFUSO MQ TMA M3 x 6
25	1	P01068-01	VENTOINHA RAIADA C/ALOJAMENTO IMÃ
27	1	P05167	CAIXA DO REED DZ NiiD
28	6	C00070	PARAFUSO MQP FH MT 5 X 25 AC VA
30	4	C00052 (2)	PA PN HXL T25 TMA 5 X 80MM
32	1	P00039	TAMPA DE REDUTOR GRAND KDZ TSi New
35	1	A00054T	EST BOB Q60MM TRIF COBRE TSi
38	1	C00072	TERMINAL OLHAL 27 X 06
40	1	P04285T	PINO DA ALAVANCA DO DEST. 1/4 X 35MM ZINC
41	1	P04996	INDUZ Q60MM GR KDZ FURO 5/8 C/SEM FIM SP
42	1	C00052	BASE CENTRAL TSi PRO
43	1	P04214-01	SUPORTE DE FIXAÇÃO CENTRAL TSi PRO
44	1	P03540	TAMPA CENTRAL TSi PRO
45	1	A01545-X	CENTRAL TSi PRO
46	2	C00274	PARAFUSO MQ PN PH DIN TMA RI BC 4 x 10
47	1	C00072 (2)	ARRUELA CELERON 1 X 21 X 40MM
48	1	P02490	ARRUELA COPO 6202 0,9MM - ESTAMPADA
49	1	C02424	MOLA CÔNICA FIO 2,4X45MM GRAND KDZ 5/8"
50	1	A01653	CJ DEST GRAND KDZ TSi 1000/1500 - VERMEL

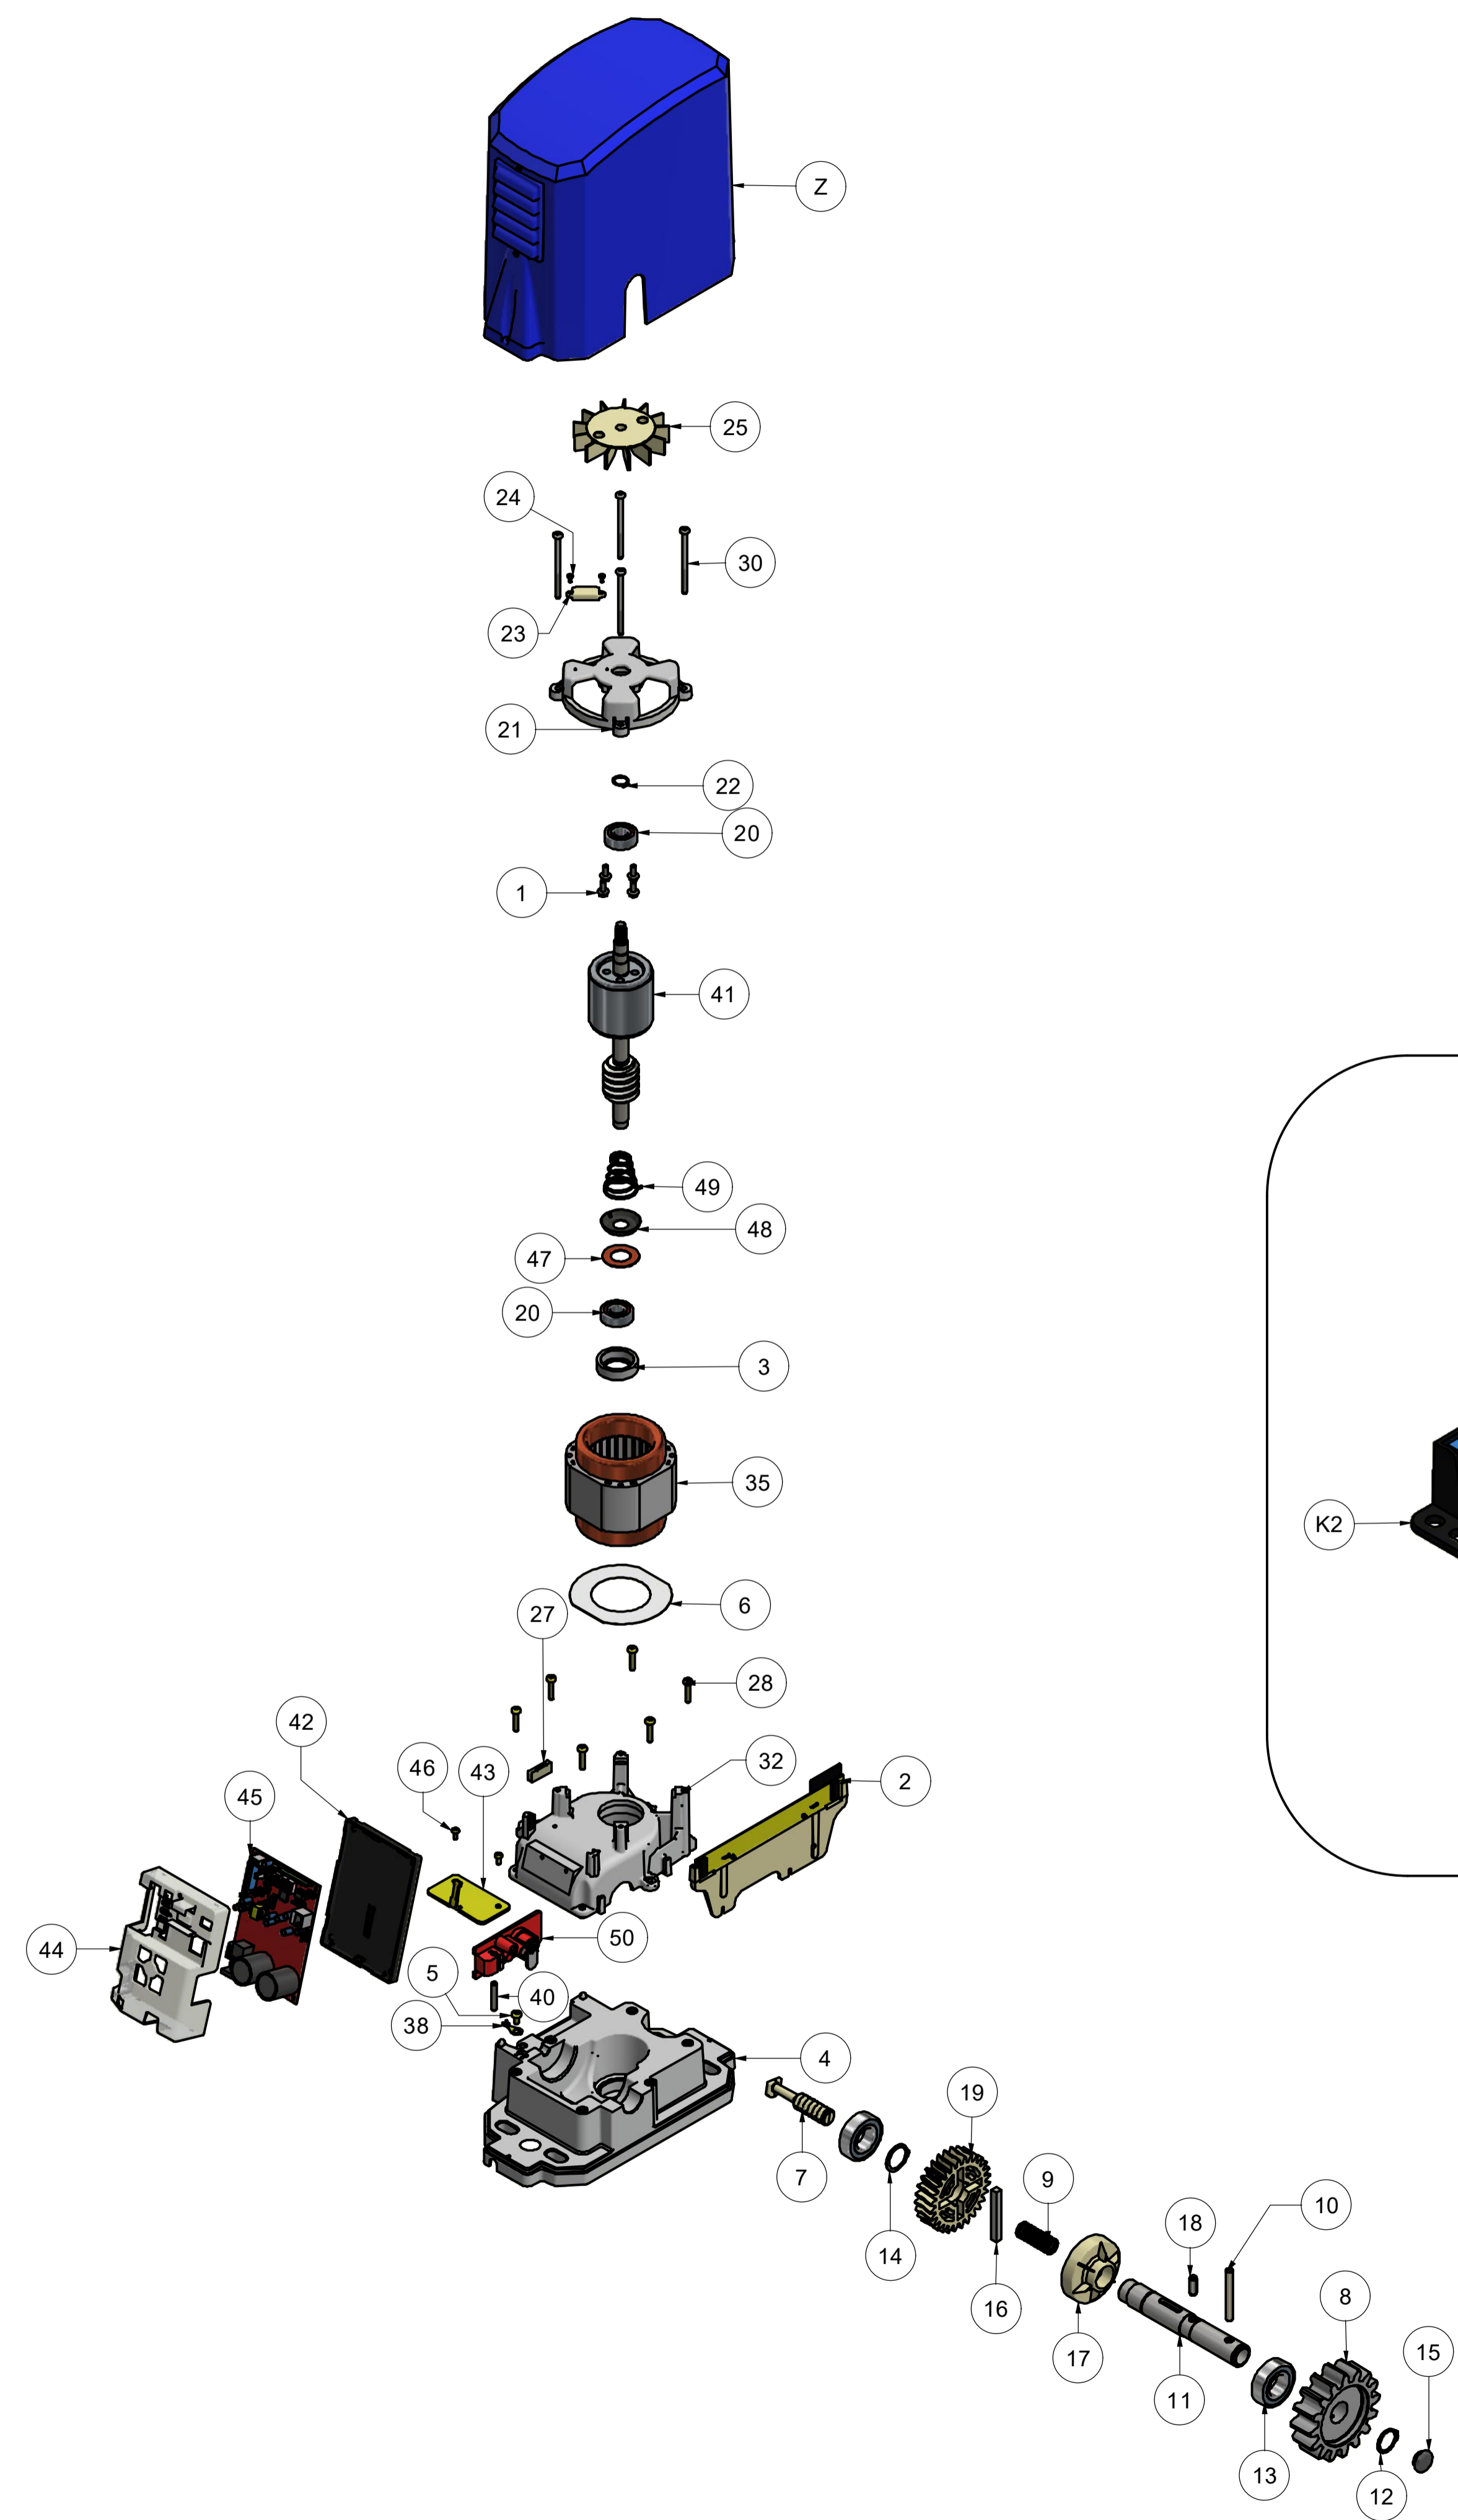

KIT DE INSTALAÇÃO			
K1	4	C00565	PARABOLT CHUMBADOR CBA 5/16 X 75 (INCL.)
K2	2	P03101	SUPORTE DO IMA INDL. (NOVO)
K3	1	P03187	TAMPÃO DA KDZ
K4	4	C00143	ARRUELA LISA 3/8
K5	2	C00274	PARAFUSO FH MT 4 X 10
K6	1	C03343	PARAFUSO PANELA PLASTIC 3,5 X 12 ZB
K7	4	CI03881	MAGNET CORE 70x15x16MM

PROJETADO: FELIPE NERY	04/08/2021	CHECADOR:	APROVADO:	ESCALA:
GAREN AUTOMAÇÃO S/A Rua: São Paulo, nº 760, Vila Araceli Fone/Fax: 0xx 14 3407-6339 CEP: 17400-000 GARÇA/SP		TÍTULO: GRAND KDZ 1500 SPEED TSi CÓDIGO: 0 FOLHA: A1 REV.: 0 DATA: 04/08/2021 FOLHA: 1 / 1		