


| COMPONENTES KIT DE INSTALAÇÃO | | | | |
|-------------------------------|------|---------|---|--|
| ITEM | QTD. | CÓSIGO | DESCRIÇÃO | |
| 1K | 4 | C00564 | PARABOLT CHUMBADOR CBA 3/8 X 80 (CANC.) | |
| 2K | 4 | P00481 | ARRUELA ESPAÇADORA CANCELA 50,8MMx6,35V | |
| 3K | 4 | P00483 | ARRUELA NYLON KIT CANCELAS 25x3 | |
| 4K | 1 | P02021T | CHAVE DESTRAVAMENTO CANCELA BLDC (ZINC) | |
| 5K | 1 | C00828 | PA ALLEN CAB CL SI 14 X 40 RI ZB | |
| 6K | 1 | C00597 | PA ALLEN CAB CL SI 10 X 40 ZB | |
| 7K | 1 | C02864 | ARRUELA DE PRESSÃO MM10 F0 | |


| COMPONENTES CANCELA | | | | |
|---------------------|--------|-----------|--|--|
| ITEM | QTD. | CÓDIGO | TITLE | |
| 1 | 1 | P04365T | CORPO CANCELA INTENSE PEDÁGIO CINZA | |
| 2 | 1 | C05039-G | PLACA LOGO 175,5MMx77,5MMx0,05MM GAREN | |
| 3 | 4 | C01835 | REBITE REPUXO T-306 ZB | |
| 4 | 1 | P02138T | TRAVA BATERIA CANCELA BLDC ZINCADA | |
| 5 | 2 | C00478 | PASSA CABO LONGO 3,8mm | |
| 6 | 1 | C00289 | PARAFUSO ALLEN C/ CAB. 6 X 90MM ZB | |
| 7 | 1 | P01496T | SUPORTE DA FOTOCELULA EM AÇO CHUMBO | |
| 8 | 1 | CI06010 | MG 2604 IR/P1-MICRO INTER. 20A S/ ROD. | |
| 9 | 2 | C08082 | PA CAB PN PH 4 X 30 ZB | |
| 10 | 2 | C00341 | PORCA SEXTAVADA M4 | |
| 11 | 2 | C02512N | TERMINAL OLHAL 27 X 06 GRNU0112 | |
| 12 | 1 | P02139T | SUPORTE FONTE CANCELA BLDC ZINCADA | |
| 13 | 2 | C00277 | PARAFUSO ALLEN 6 X 12MM C/ CABECA ZB | |
| 14 | 2 | C06228 | TAMPÃO DA VEDAÇÃO DA CARÇA DA DZ DURATA | |
| 15 | 1 | P03505 | TRILHO TS 35 X 15 ZB 150MM (CORTE) | |
| 16 | 2 | C06224 | PARAFUSO PN PHILIPS TMA M5 x 10 | |
| 17 | 1 | C01777 | DISJUNTOR N3-2C06-MINI3KA 2POLOS CURVA6A | |
| 18 | 0,5m | C01799 | CANALETA SEMI ABERTA 30 X 30 2M | |
| 19 | 1 | C05542N | FONTE DE ALIMENTAÇÃO 28,9V 400W BIV | |
| 20 | 1 | S01579 | MOTORREDUTOR CANCELA INTENSE PEDÁGIO | |
| 21 | 6 | C02065 | ARRUELA PRESSÃO 10X16X2,5 DIN 7980 ZINC | |
| 22 | 6 | C05676 | PA ALLEN CAB CL SI MA 10 X 30 RI | |
| 23 | 1 | CI05616 | PARAFUSO PARA MOLA | |
| 24 | 1 | CI05618 | PORCA PARA MOLA | |
| 25 | 1 | CI05617 | ARRUELA PARA MOLA | |
| 26 | 1 | CI02014 | MOLA 4,50MM DS202146LR | |
| 27 | 1 | C03465 | PORCA SEXTAVADA M8 | |
| 28 | 1 | P01991T | GUIA MOLA CANCELA BLDC (ZINC) | |
| 29 | 1 | P04336T | PORTA PV CANCELA INTENSE PRETA | |
| 30 | 1 | C07244 | PARAFUSO ALLEN M8 X 110MM ZB | |
| 31 | 1 | C07991 | FECHADURA CIL ESP LAMINA CL-1501 | |
| 32 | 1 | P02137T | LINGUETA CANCELA BLDC ZINCADO | |
| 33 | 12 | C00274 | PARAFUSO MQ PN PH DIN TMA RI BC 4 x 10 | |
| 34 | 4 | C00312 | PARAFUSO PHILIPS PAN. 3,5 X 16 ZB | |
| 35 | 1 | P04300T | VARÃO ARTICULAÇÃO PORTA CANC (ZINC) | |
| 36 | 1 | P04270 | CJ SUPORTE BARR REDONDA PADRÃO 4,75MM | |
| 37 | 1 | C02195 | PINO ELASTICO 3 X 14mm FOSFATO | |
| 38 | 1 | P04178T | CHAPÉU DA CANCELA BLDC PEDÁGIO (PINT) | |
| 39 | 2 | C06112 | PORCA BORBOLETA M6 AÇO INOX | |
| 40 | 1 | P05480T | SUPORTE MOLA CANC INTENSE PEDÁGIO (PINT) | |
| 41 | 1 | P04329T | SUPORTE CENTRAL CANC INTENSE PEDÁGIO (DO | |
| 42 | 4 | C03624 | PORCA PARLOCK M6 | |
| 43 | 4 | C08086 | ARRUELA LISA INOX 1/4" | |
| 44 | 3 | C00594 | PASSA CABO CURTO | |
| 45 | 4 | C00278 | PA ALLEN CAB CL SI 6 X 16 ZB | |
| 46 | 4 | C02861 | ARRUELA DE PRESSÃO M6 | |
| 47 | 4 | C00140 | ARRUELA LISA 1/4" | |
| 48 | 1 | P04199-01 | BASE DA CENTRAL CANCELA INTENSE (CORTE) | |
| 49 | 4 | C00571 | ESPAÇADOR PCI | |
| 50 | 1 | A01521-X | CENTRAL BLDC MASTER SLAVE V1.3d | |
| 51 | 1 | P02302 | TAMPA DA CENTRAL DZ IND. DURATA 2.0 | |
| 52 | 2,26 m | C00827 | PERFIL "U" PEQUENO CANCELA | |
| 53 | 1 | C01301 | SUPORTE DO CAPACITOR COM ADESIVO FEA7802 | |
| 54 | 4 | CIAN25200 | ABRACADEIRA DE NYLON 2,5X200MM | |

| | | | | |
|--|------------|--|-----------|---------|
| PROJETADO: L.RAFUEL | 20/01/2023 | CHECADO: | APROVADO: | ESCALA: |
| GAREN AUTOMAÇÃO S/A Rua: São Paulo, nº 760, Vila Araceli Fone: Fax: Ddx: 14 3407-6339 CEP: 17400-000 GARÇA/SP | | TÍTULO: CANCELA INTENSE PEDÁGIO S BARREIRA CÓDIGO: F01751-GCT FOLHA: A1 REV.: 0 DATA: 20/01/2023 FOLHA: 1 / 4 | | |

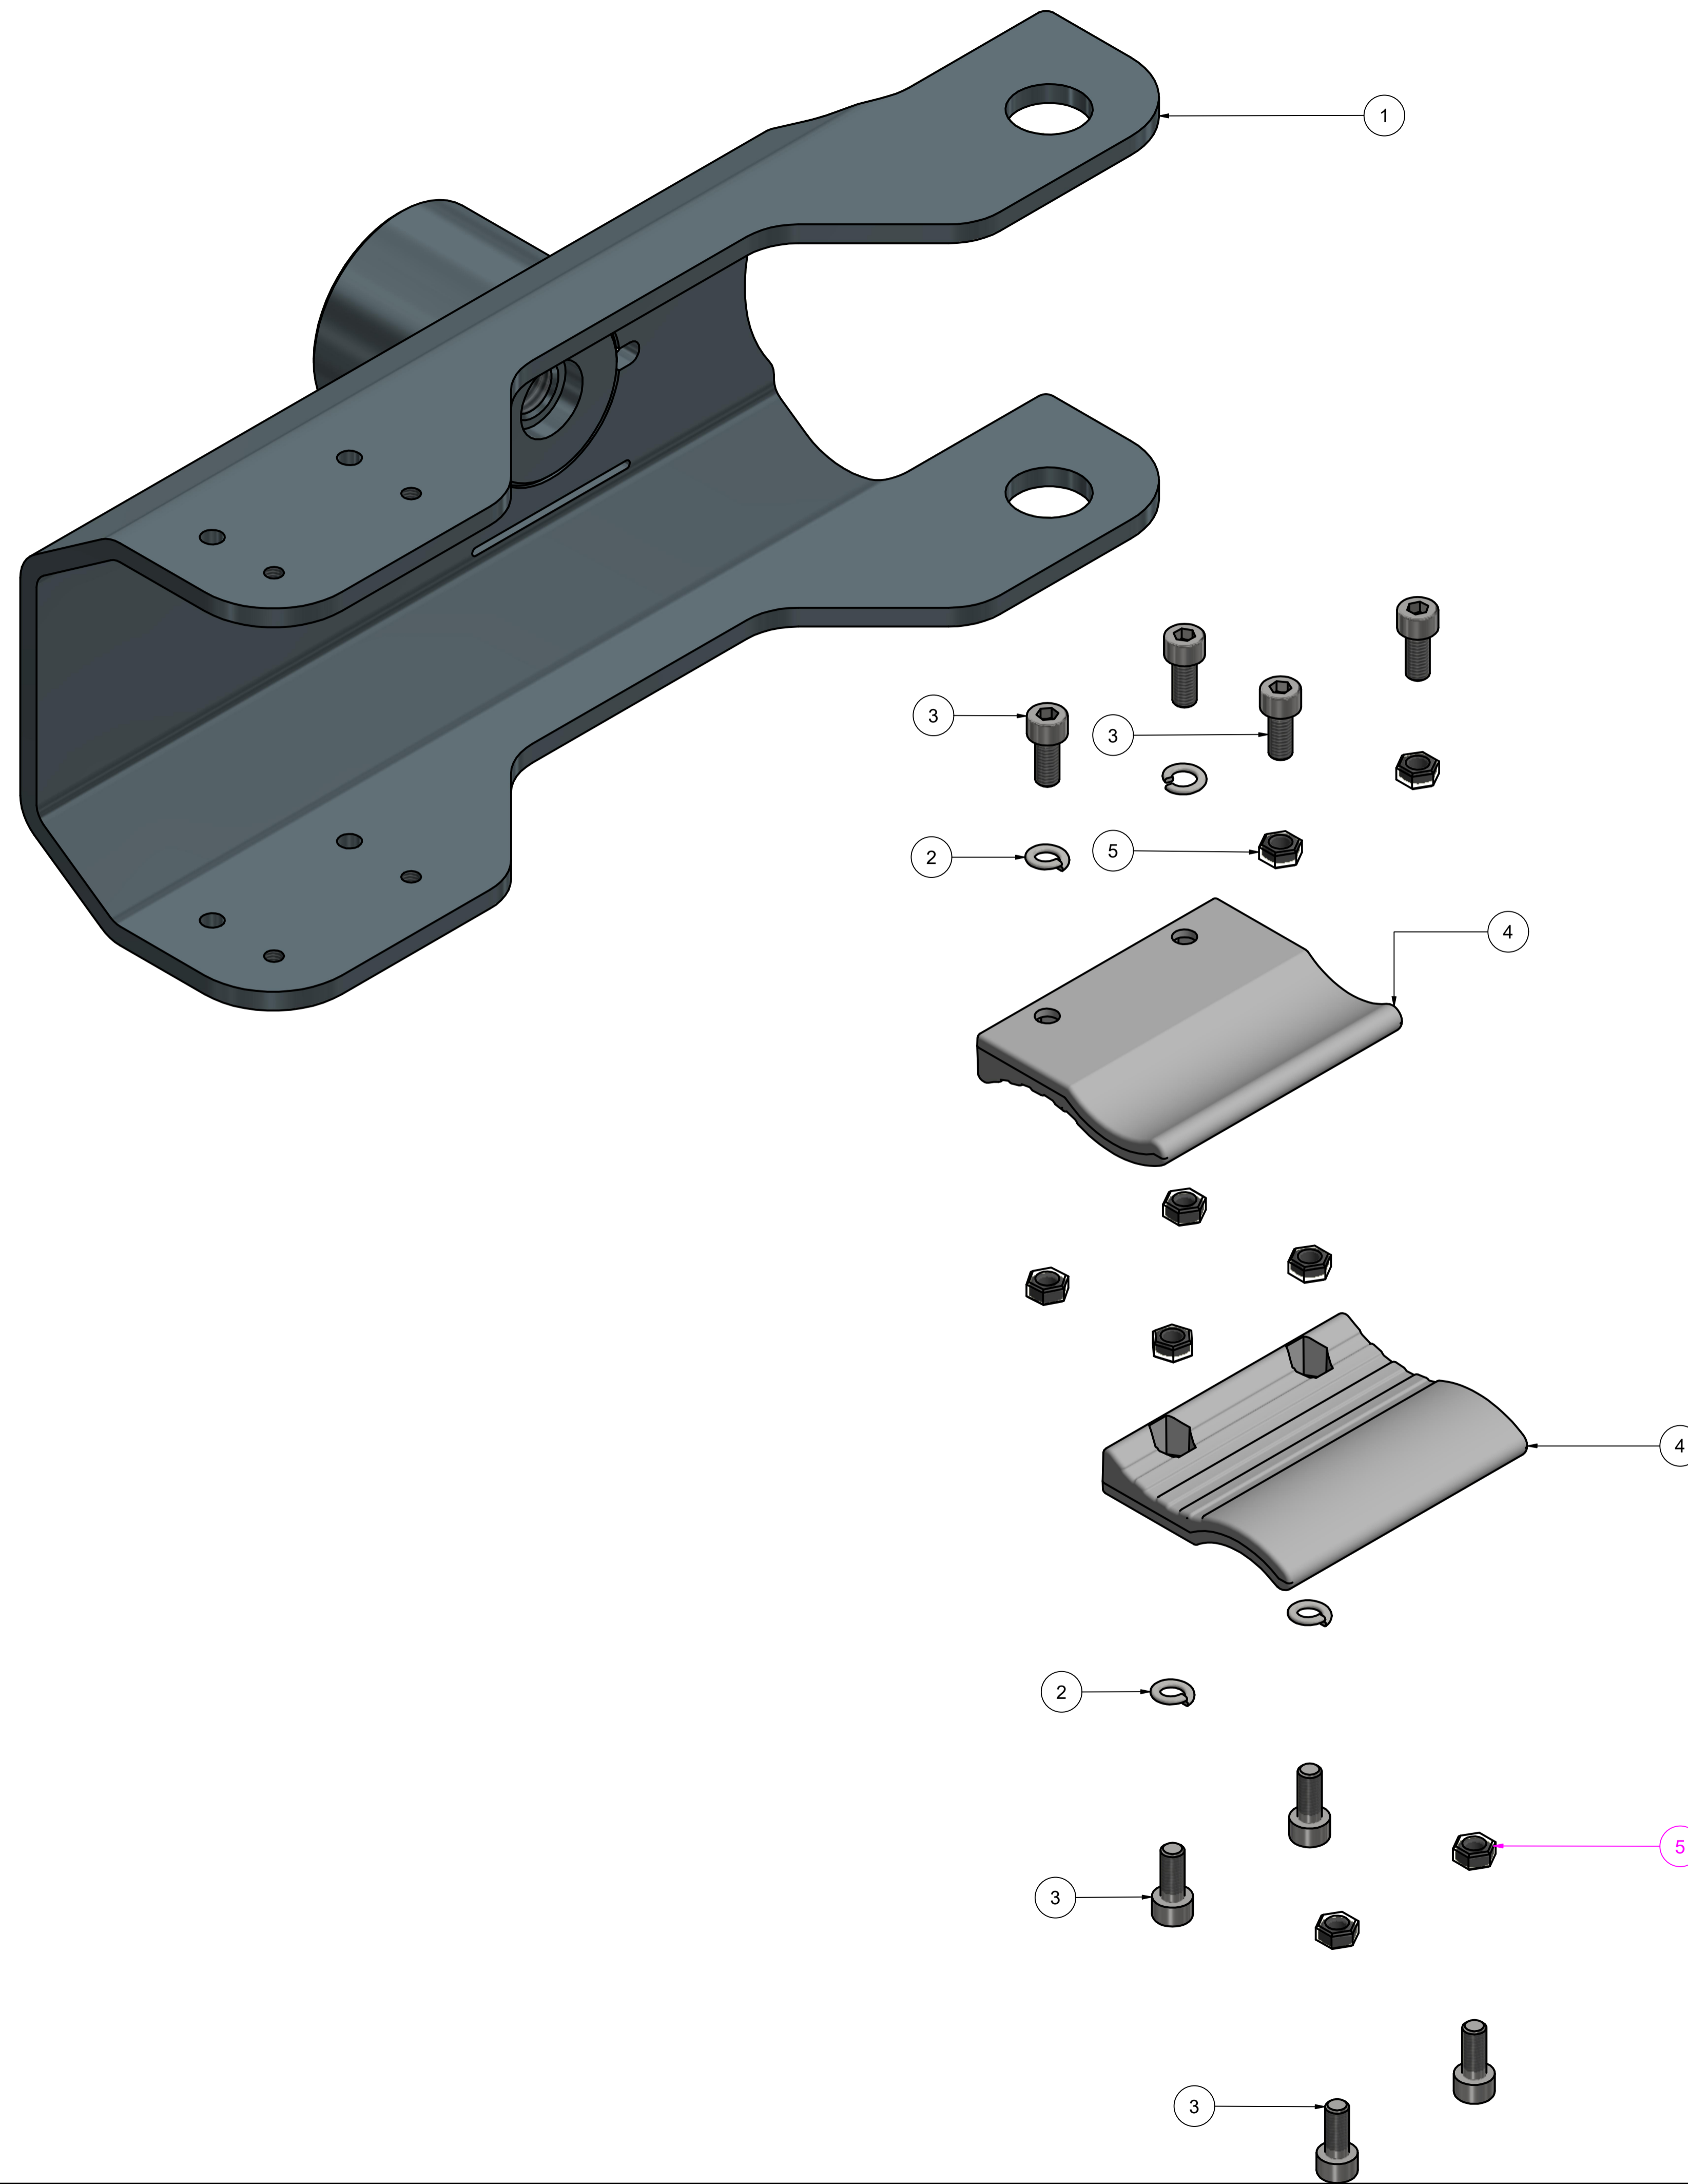

| COMPONENTES | | | | |
|-------------|------|---------|---|--|
| ITEM | QTD. | CÓDIGO | DESCRIÇÃO | |
| 1 | 1 | P04267T | SUPORTE BARR REDONDA PADRÃO 4,75MM (PINT) | |
| 2 | 4 | C03685 | ARRUELA PRESSÃO M5 ZB | |
| 3 | 8 | C06119 | PARAF ALLEN CAB CIL M5X12 ZB | |
| 4 | 2 | P01783 | TRAVA BARREIRA SOFT | |
| 5 | 8 | C03591 | PORCA M5 | |

| | | | | |
|--|------------|--|-----------|---------|
| PROJETADO: L.RAFUEL | 20/01/2023 | CHECADOR: | APROVADO: | ESCALA: |
| GAREN AUTOMAÇÃO S/A Rua: São Paulo, nº 760, Vila Araceli Fone/Fax: 0xx 14 3407-6639 CEP: 17400-000 GARÇA/SP | | TÍTULO: CANCELA INTENSE PEDÁGIO S BARREIRA CÓDIGO: F01751-GCT FOLHA: A1 REV.: 0 DATA: 20/01/2023 FOLHA: 2 / 4 | | |

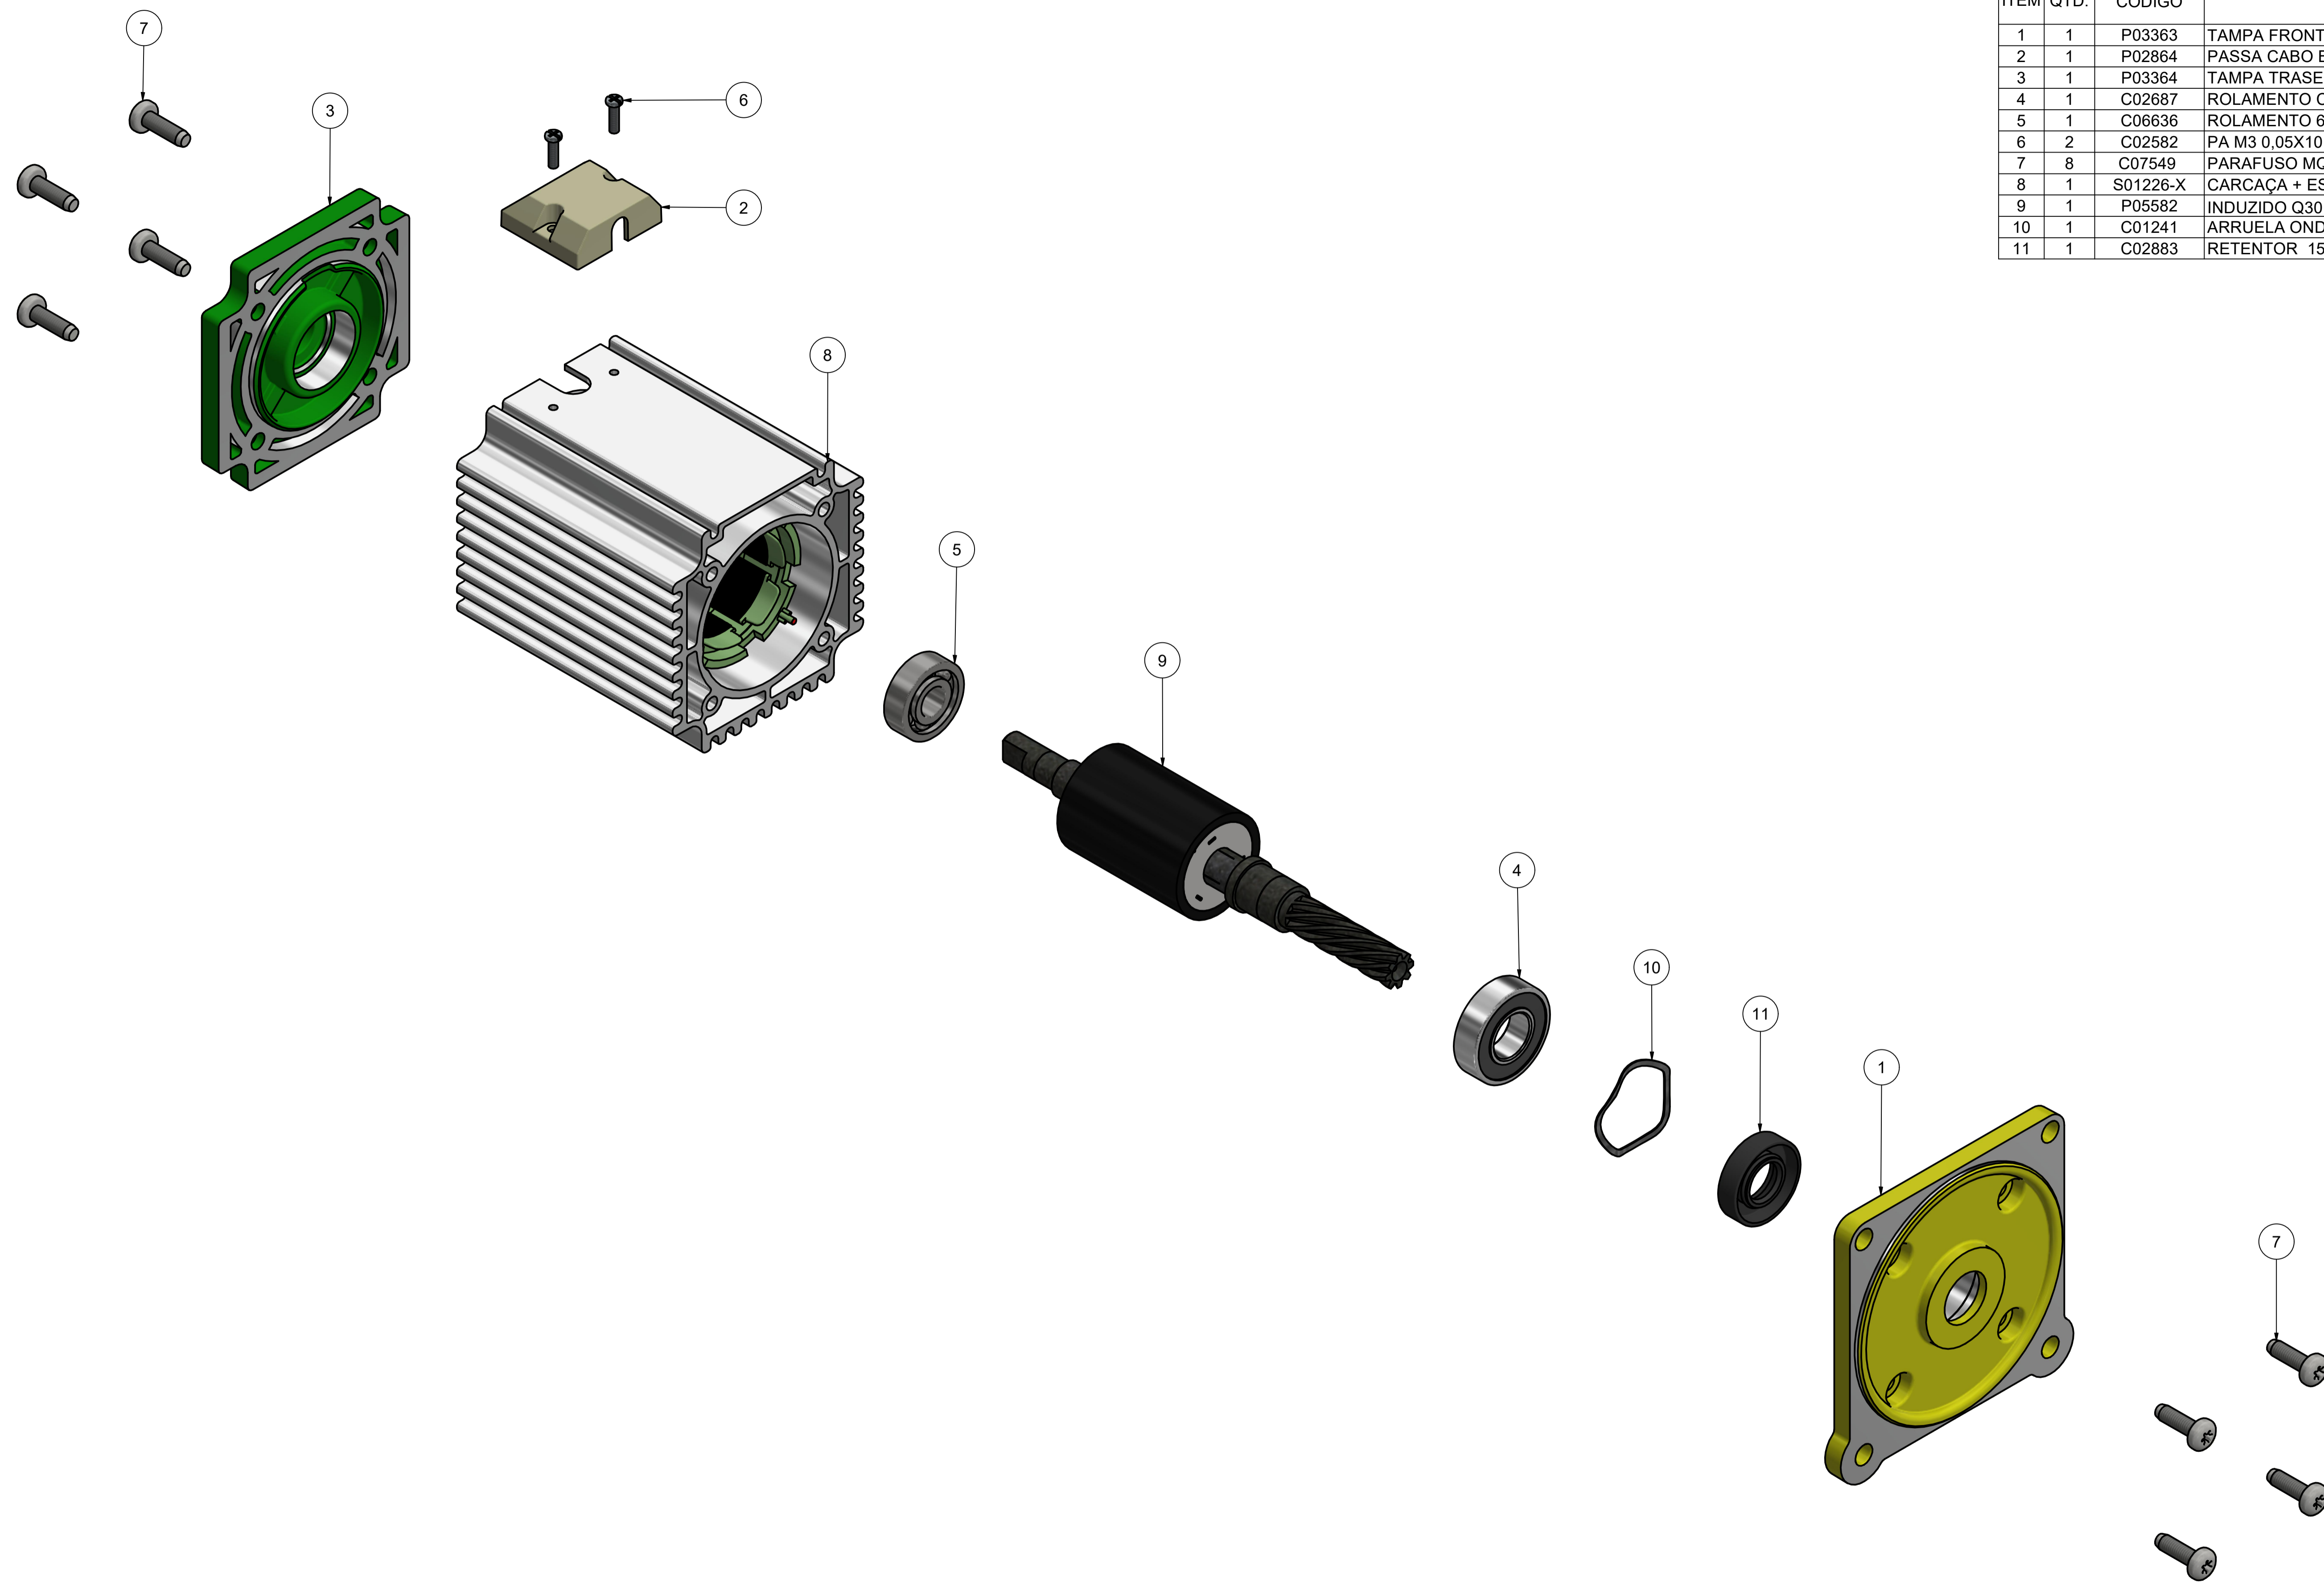

| COMPONENTES MOTOR | | | | |
|-------------------|------|----------|---|--|
| ITEM | QTD. | CÓDIGO | DESCRIÇÃO | |
| 1 | 1 | P03363 | TAMPA FRONTAL MOTOR BLDC QUADRAD (USIN) | |
| 2 | 1 | P02864 | PASSA CABO BLDC | |
| 3 | 1 | P03364 | TAMPA TRASEIRA MOTOR BLDC QUADRADO (USIN) | |
| 4 | 1 | C02687 | ROLAMENTO CK 6002 2RS C3 | |
| 5 | 1 | C06636 | ROLAMENTO 6000ZZ 1°LINHA | |
| 6 | 2 | C02582 | PA M3 0,05X10 PAN FENDUPL | |
| 7 | 8 | C07549 | PARAFUSO MQ PN HXL T25 TMA RI BC 5 x 16 | |
| 8 | 1 | S01226-X | CARÇAÇA + EST 55W BLDC BOB C/SENSOR CANC | |
| 9 | 1 | P05582 | INDUZIDO Q30 CANC PEDÁGIO 1:150 C/IMÃ | |
| 10 | 1 | C01241 | ARRUELA ONDULADA 26 X 31 X 3MM | |
| 11 | 1 | C02883 | RETENTOR 15 X 28 X 7 MOLA | |

S01578 - CJ MOTOR BLDC CANCELA INTENSE PEDÁGIO

| | | | | |
|--|------------|--|-----------|---------|
| PROJETADO: L.RAFUEL | 20/01/2023 | CHECADOR: | APROVADO: | ESCALA: |
| GAREN AUTOMAÇÃO S/A Rua: São Paulo, nº 760, Vila Araceli Fone/Fax: 0xx 14 3407-6639 CEP: 17400-000 GARÇA/SP | | TÍTULO: CANCELA INTENSE PEDÁGIO S BARREIRA CÓDIGO: F01751-GCT FOLHA: A1 REV.: 0 DATA: 20/01/2023 FOLHA: 4 / 4 | | |